

S E R V I C E S B I M

Calle dels Velluters, 2 Pol. Ind. Vara de Quart 46014

Valencia - Espagne · Tel: (+34) 961 58 16 14

info@amusementlogic.es / www.amusementlogic.fr






S E R V I C E S B I M

CES DESSINS ET SPÉCIFICATIONS SONT LA PROPRIÉTÉ INTELLECTUELLE D'AMUSEMENT LOGIC S.L. ET NE PEUVENT ÊTRE UTILISÉS DANS AUCUN AUTRE PROJET, SAUF AVEC L'ACCORD PRÉALABLE ET PAR ÉCRIT D'AMUSEMENT LOGIC S.L.



S E R V I C E S B I M

CES DESSINS ET SPÉCIFICATIONS SONT LA PROPRIÉTÉ INTELLECTUELLE D'AMUSEMENT LOGIC S.L. ET NE PEUVENT ÊTRE UTILISÉS DANS AUCUN AUTRE PROJET, SAUF AVEC L'ACCORD PRÉALABLE ET PAR ÉCRIT D'AMUSEMENT LOGIC S.L.

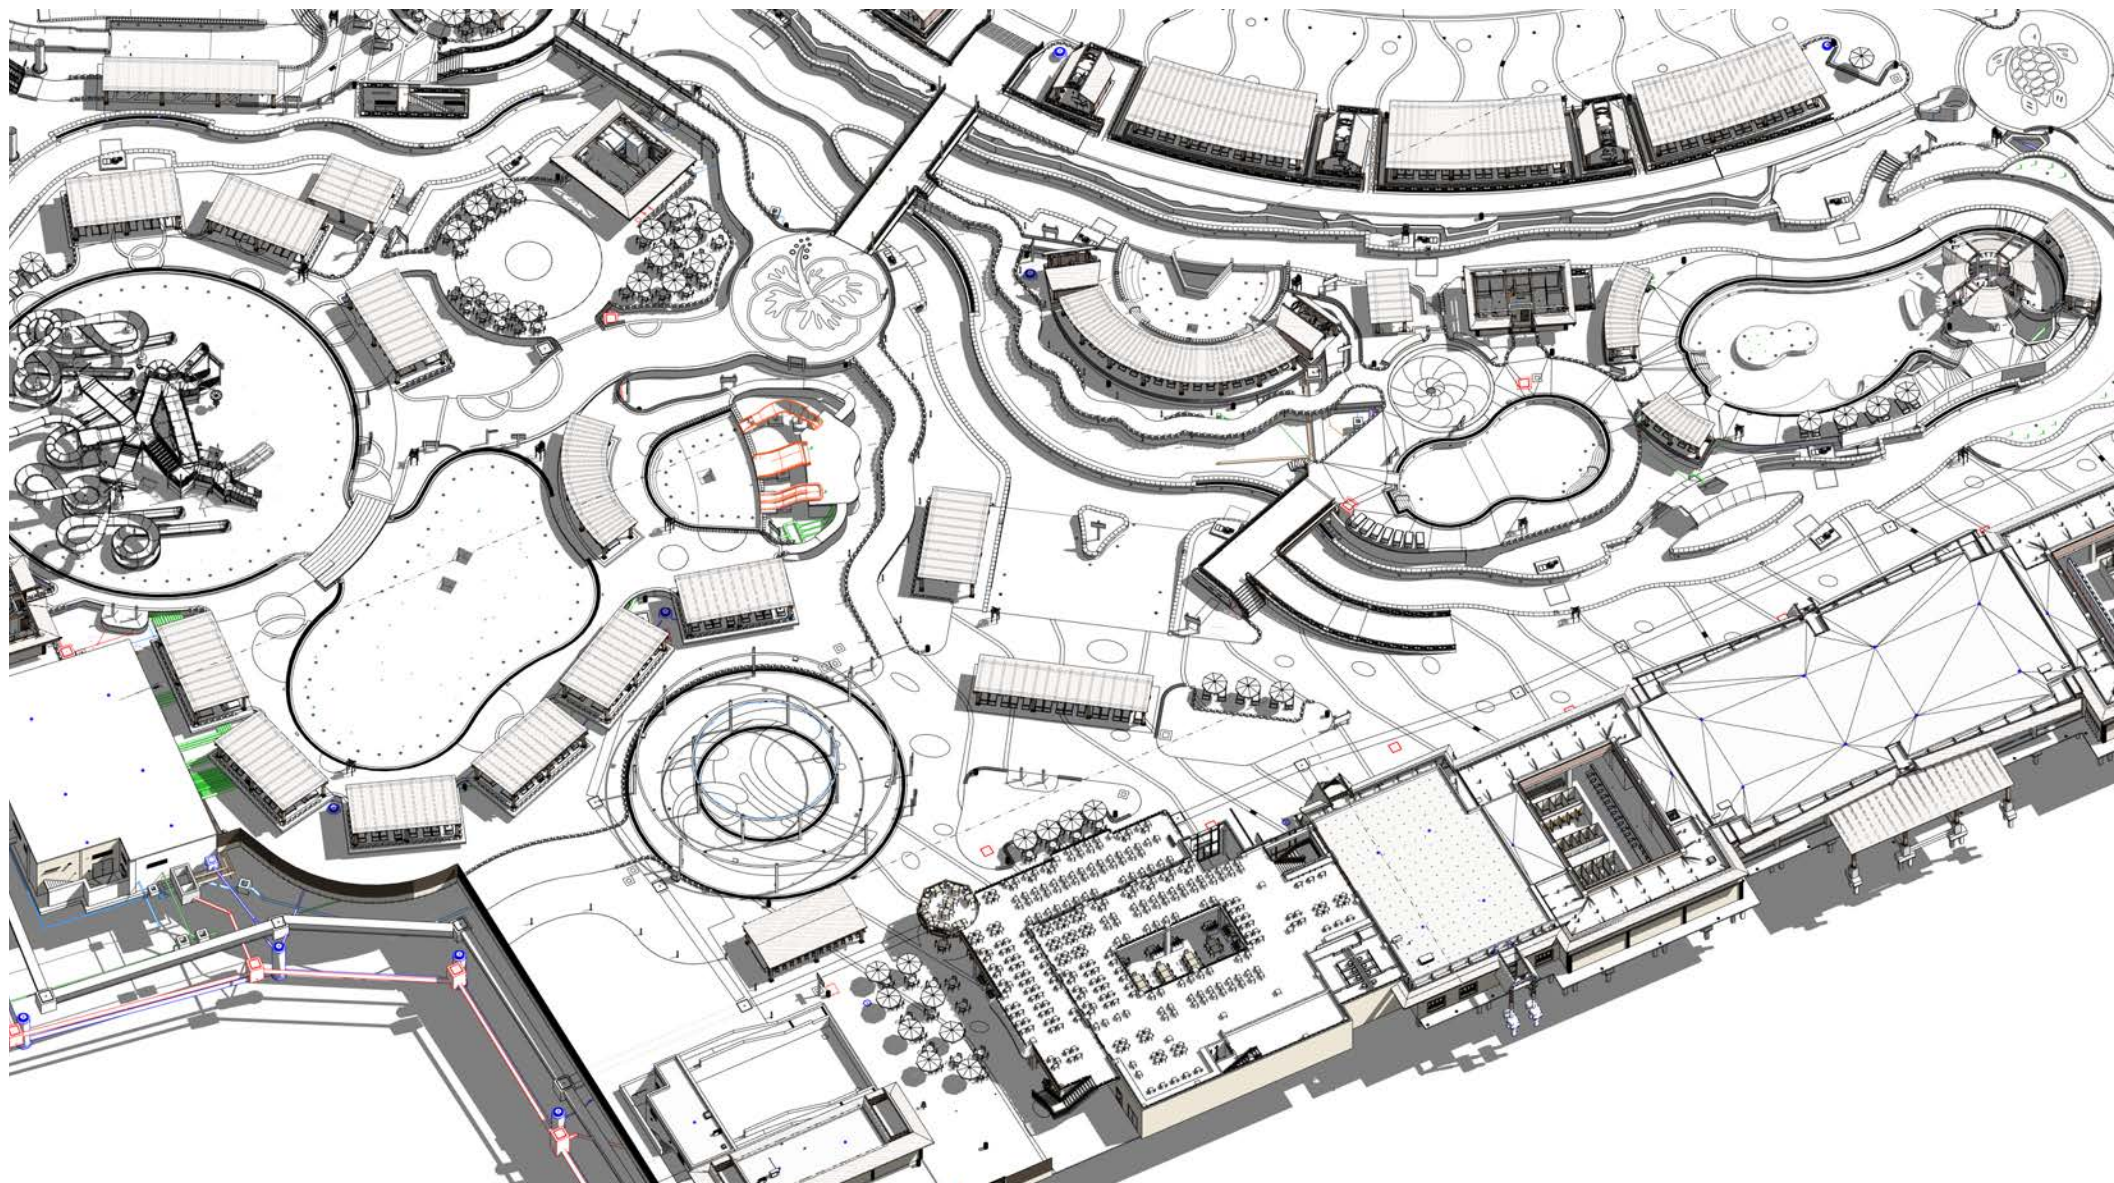


S E R V I C E S B I M

CES DESSINS ET SPECIFICATIONS SONT LA PROPRIÉTÉ INTELLECTUELLE D'AMUSEMENT LOGIC S.L. ET NE PEUVENT ÊTRE UTILISÉS DANS AUCUN AUTRE PROJET, SAUF AVEC L'ACCORD PRÉALABLE ET PAR ÉCRIT D'AMUSEMENT LOGIC S.L.




S E R V I C E S B I M

CES DESSINS ET SPECIFICATIONS SONT LA PROPRIÉTÉ INTELLECTUELLE D'AMUSEMENT LOGIC S.L. ET NE PEUVENT ÊTRE UTILISÉS DANS AUCUN AUTRE PROJET, SAUF AVEC L'ACCORD PRÉALABLE ET PAR ÉCRIT D'AMUSEMENT LOGIC S.L.

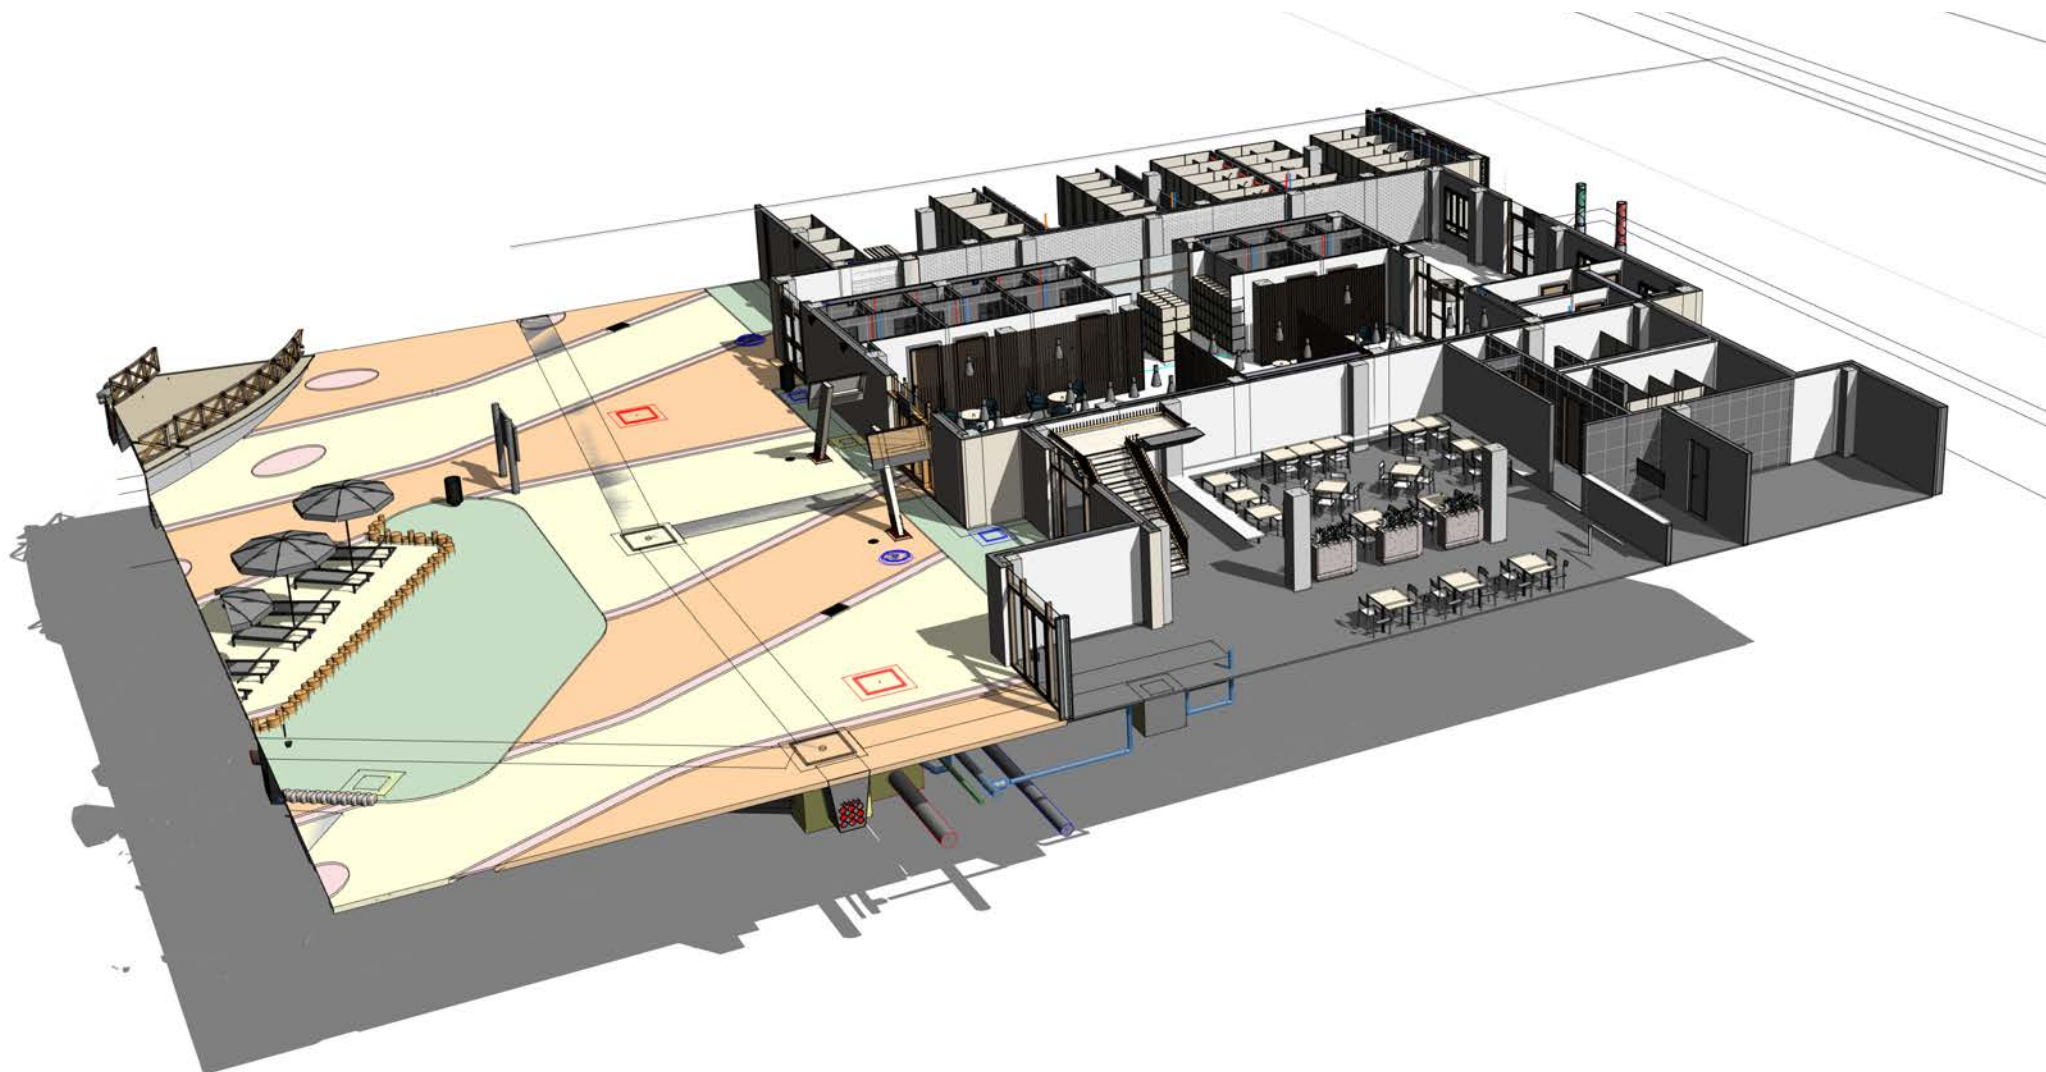

S E R V I C E S B I M

CES DESSINS ET SPÉCIFICATIONS SONT LA PROPRIÉTÉ INTELLECTUELLE D'AMUSEMENT LOGIC S.L. ET NE PEUVENT ÊTRE UTILISÉS DANS AUCUN AUTRE PROJET, SAUF AVEC L'ACCORD PRÉALABLE ET PAR ÉCRIT D'AMUSEMENT LOGIC S.L.

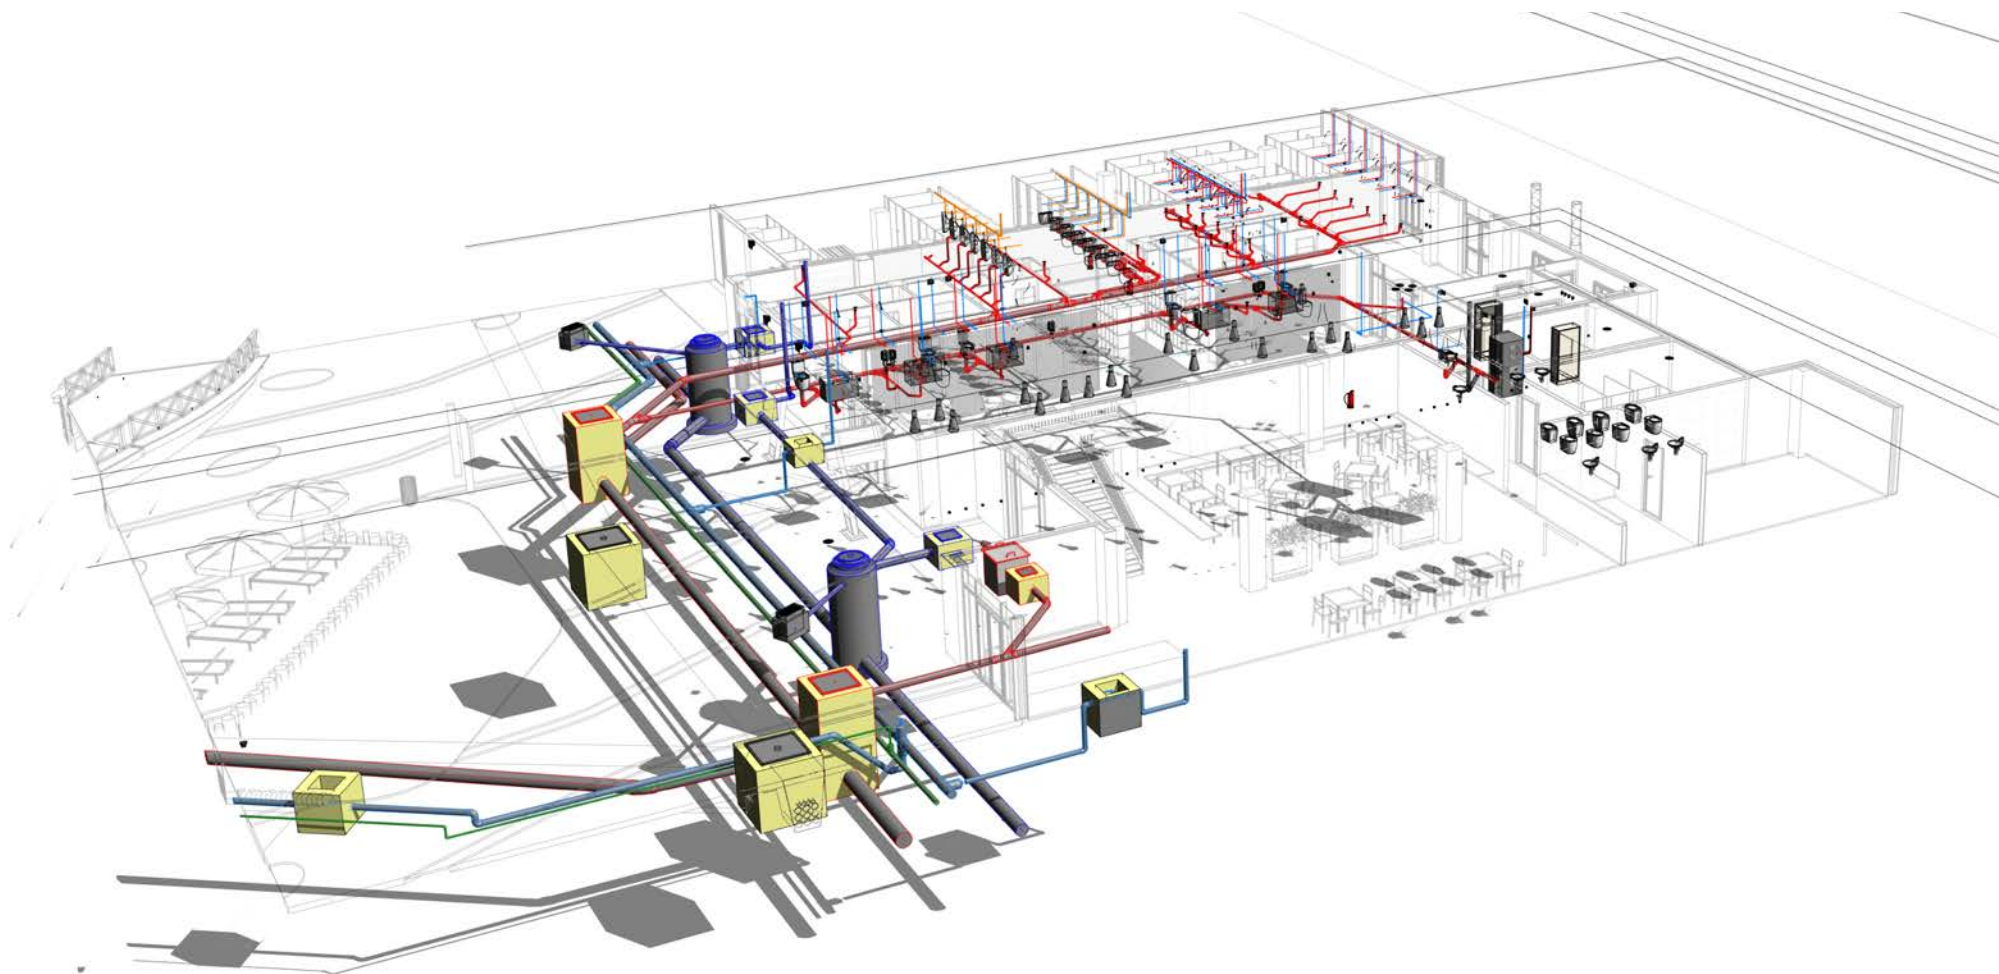


S E R V I C E S B I M

CES DESSINS ET SPÉCIFICATIONS SONT LA PROPRIÉTÉ INTELLECTUELLE D'AMUSEMENT LOGIC S.L. ET NE PEUVENT ÊTRE UTILISÉS DANS AUCUN AUTRE PROJET, SAUF AVEC L'ACCORD PRÉALABLE ET PAR ÉCRIT D'AMUSEMENT LOGIC S.L.





S E R V I C E S B I M

CES DESSINS ET SPÉCIFICATIONS SONT LA PROPRIÉTÉ INTELLECTUELLE D'AMUSEMENT LOGIC S.L. ET NE PEUVENT ÊTRE UTILISÉS DANS AUCUN AUTRE PROJET, SAUF AVEC L'ACCORD PRÉALABLE ET PAR ÉCRIT D'AMUSEMENT LOGIC S.L.

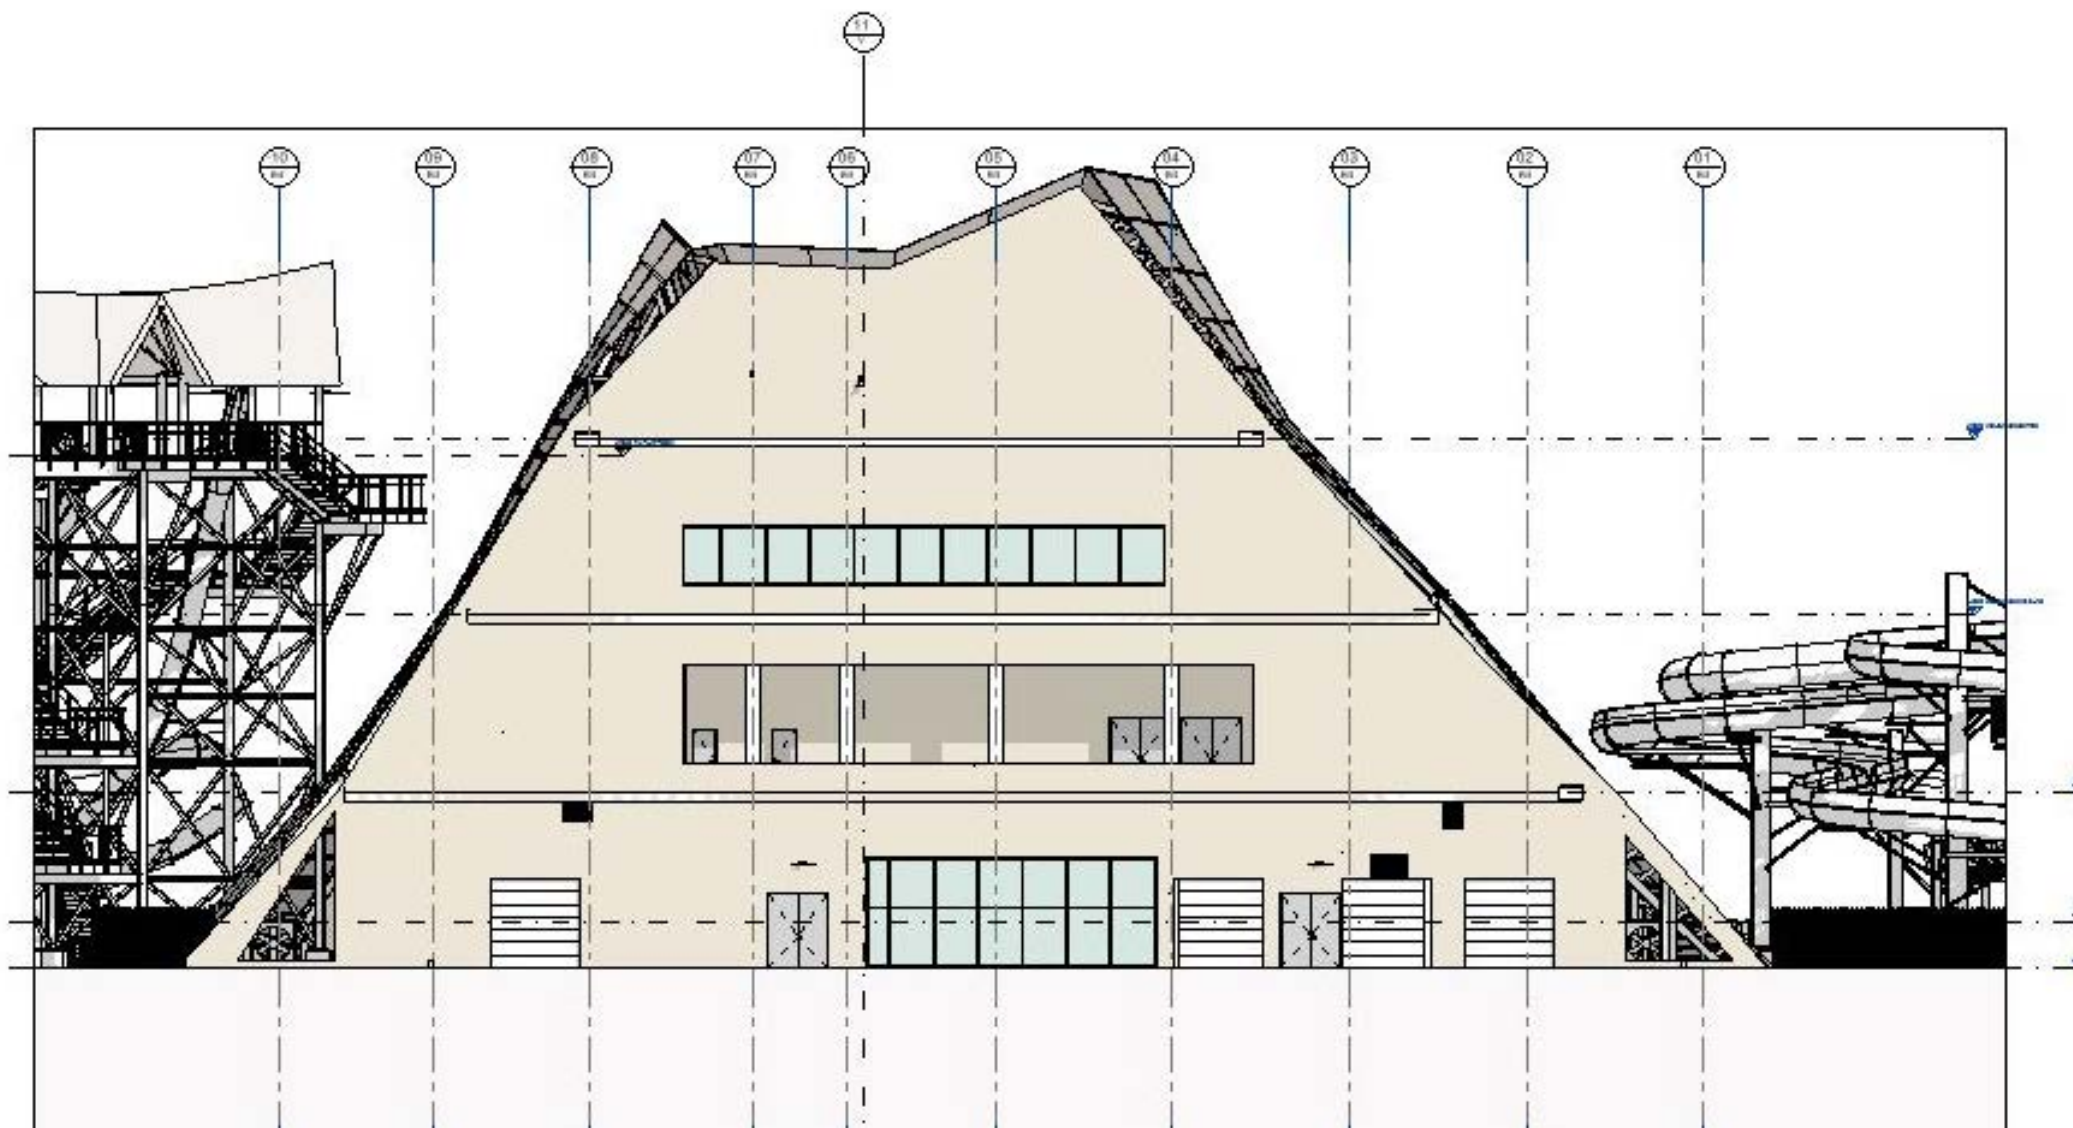

S E R V I C E S B I M

CES DESSINS ET SPECIFICATIONS SONT LA PROPRIÉTÉ INTELLECTUELLE D'AMUSEMENT LOGIC S.L. ET NE PEUVENT ÊTRE UTILISÉS DANS AUCUN AUTRE PROJET, SAUF AVEC L'ACCORD PRÉALABLE ET PAR ÉCRIT D'AMUSEMENT LOGIC S.L.

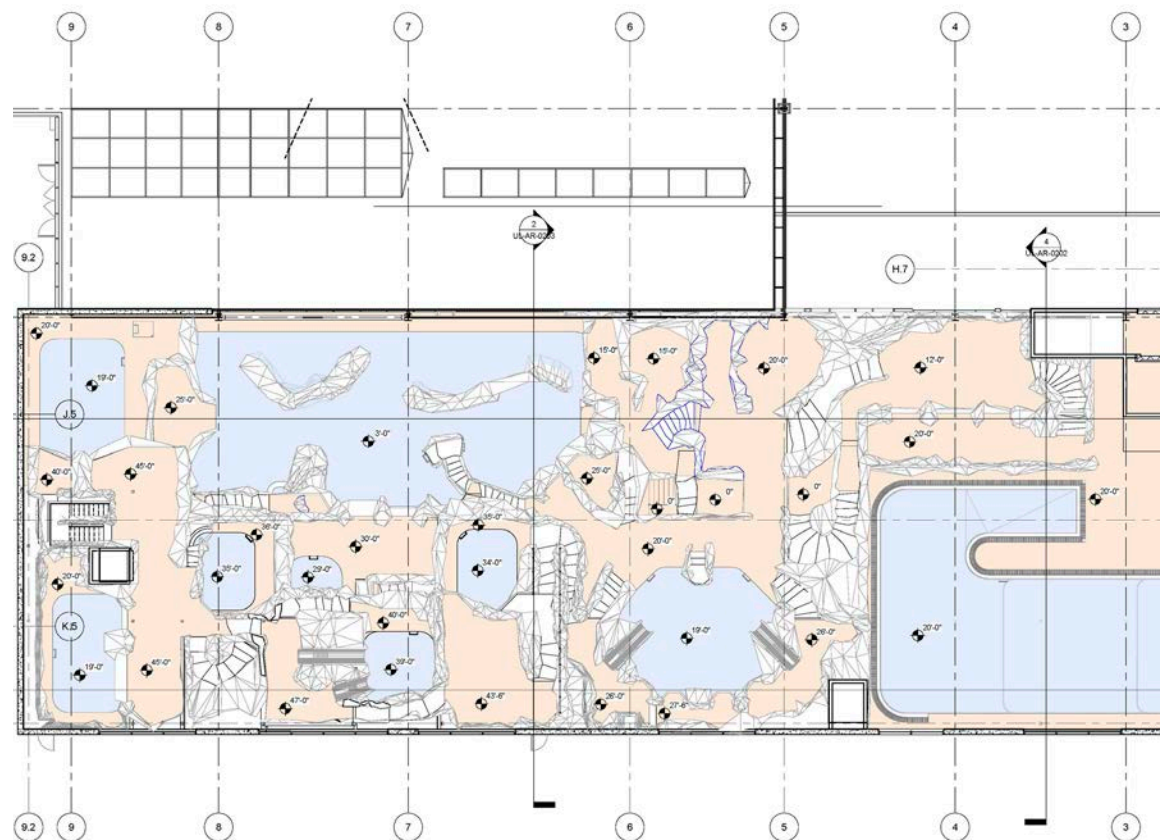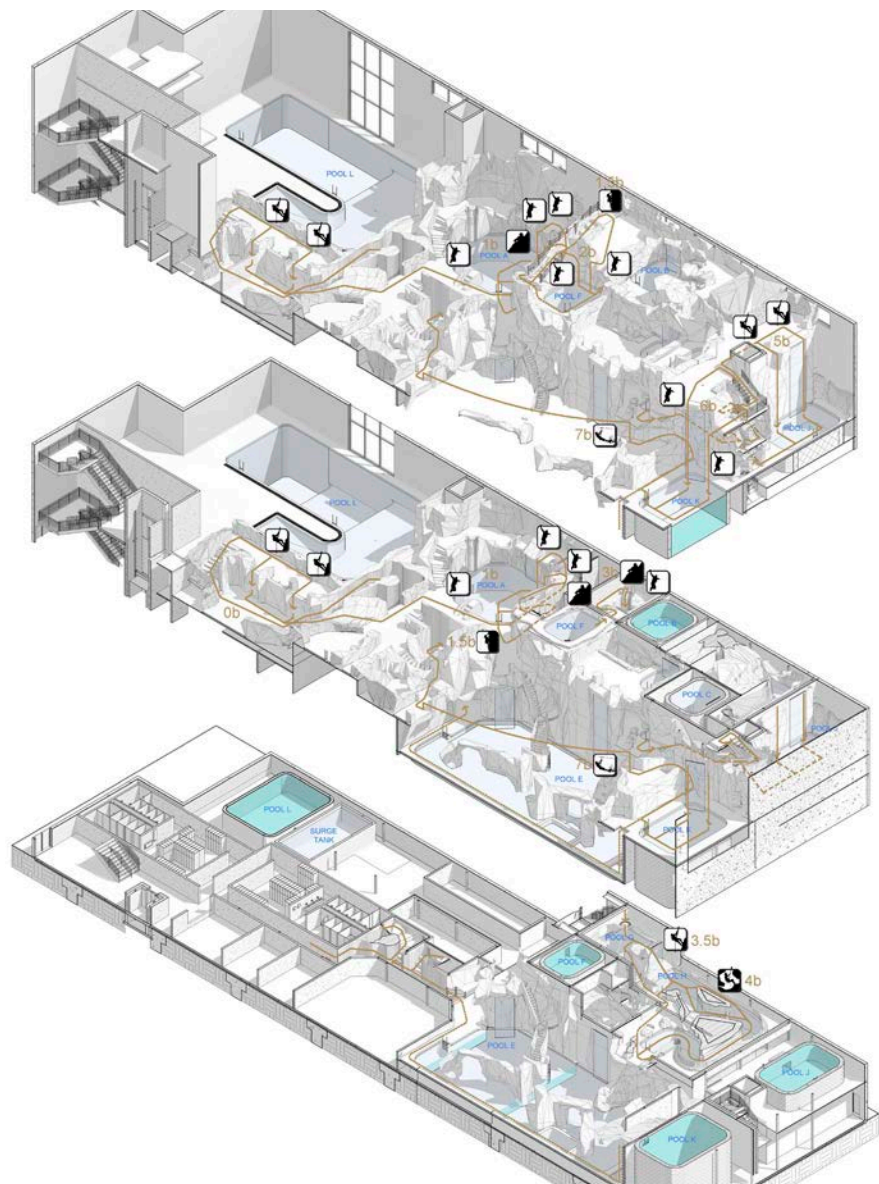



S E R V I C E S B I M

CES DESSINS ET SPECIFICATIONS SONT LA PROPRIÉTÉ INTELLECTUELLE D'AMUSEMENT LOGIC S.L. ET NE PEUVENT ÊTRE UTILISÉS DANS AUCUN AUTRE PROJET, SAUF AVEC L'ACCORD PRÉALABLE ET PAR ÉCRIT D'AMUSEMENT LOGIC S.L.



S E R V I C E S B I M


CES DESSINS ET SPÉCIFICATIONS SONT LA PROPRIÉTÉ INTELLECTUELLE D'AMUSEMENT LOGIC S.L. ET NE PEUVENT ÊTRE UTILISÉS DANS AUCUN AUTRE PROJET, SAUF AVEC L'ACCORD PRÉALABLE ET PAR ÉCRIT D'AMUSEMENT LOGIC S.L.

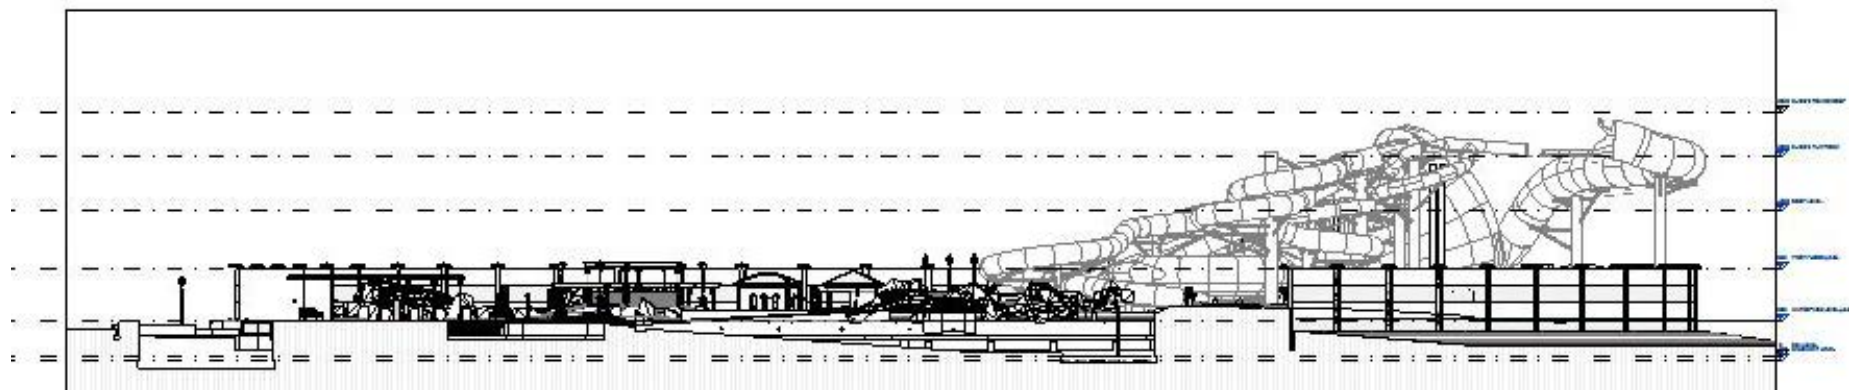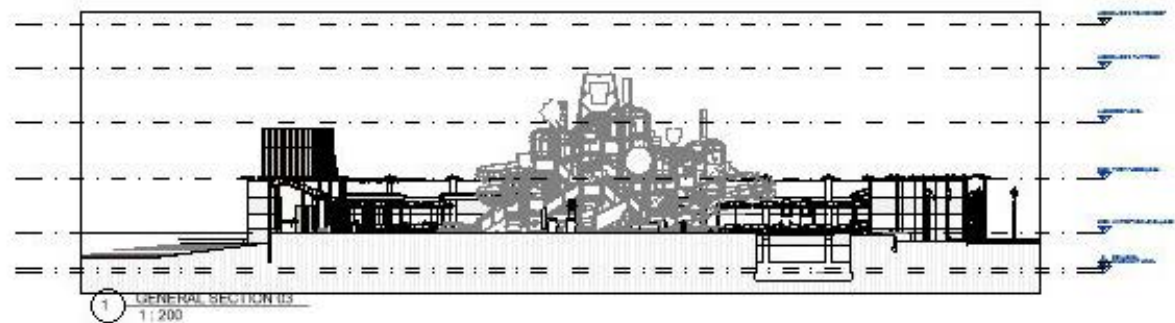




S E R V I C E S B I M

CES DESSINS ET SPÉCIFICATIONS SONT LA PROPRIÉTÉ INTELLECTUELLE D'AMUSEMENT LOGIC S.L. ET NE PEUVENT ÊTRE UTILISÉS DANS AUCUN AUTRE PROJET, SAUF AVEC L'ACCORD PRÉALABLE ET PAR ÉCRIT D'AMUSEMENT LOGIC S.L.

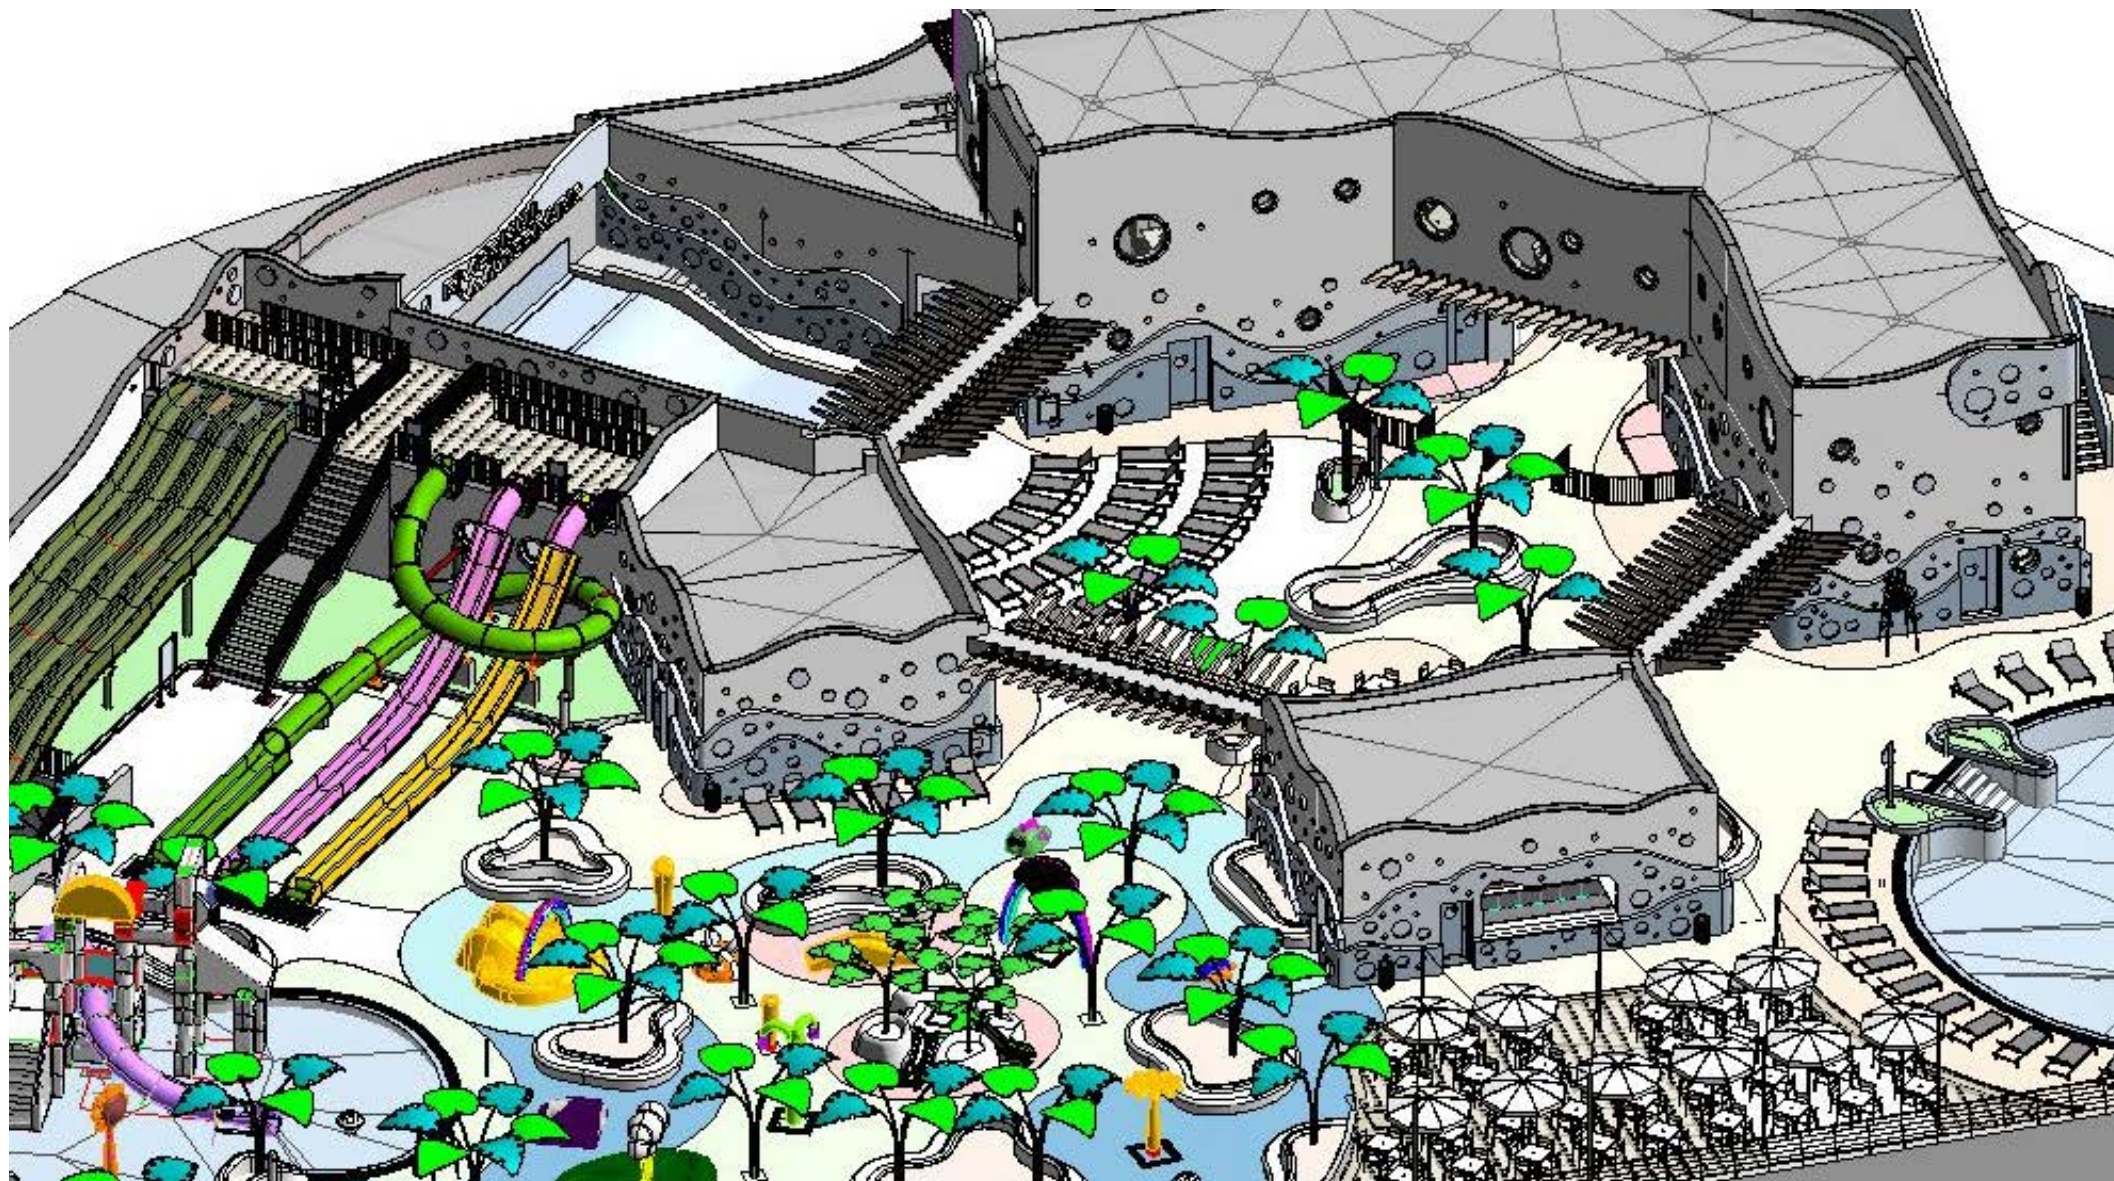

S E R V I C E S B I M

CES DESSINS ET SPÉCIFICATIONS SONT LA PROPRIÉTÉ INTELLECTUELLE D'AMUSEMENT LOGIC S.L. ET NE PEUVENT ÊTRE UTILISÉS DANS AUCUN AUTRE PROJET, SAUF AVEC L'ACCORD PRÉALABLE ET PAR ÉCRIT D'AMUSEMENT LOGIC S.L.

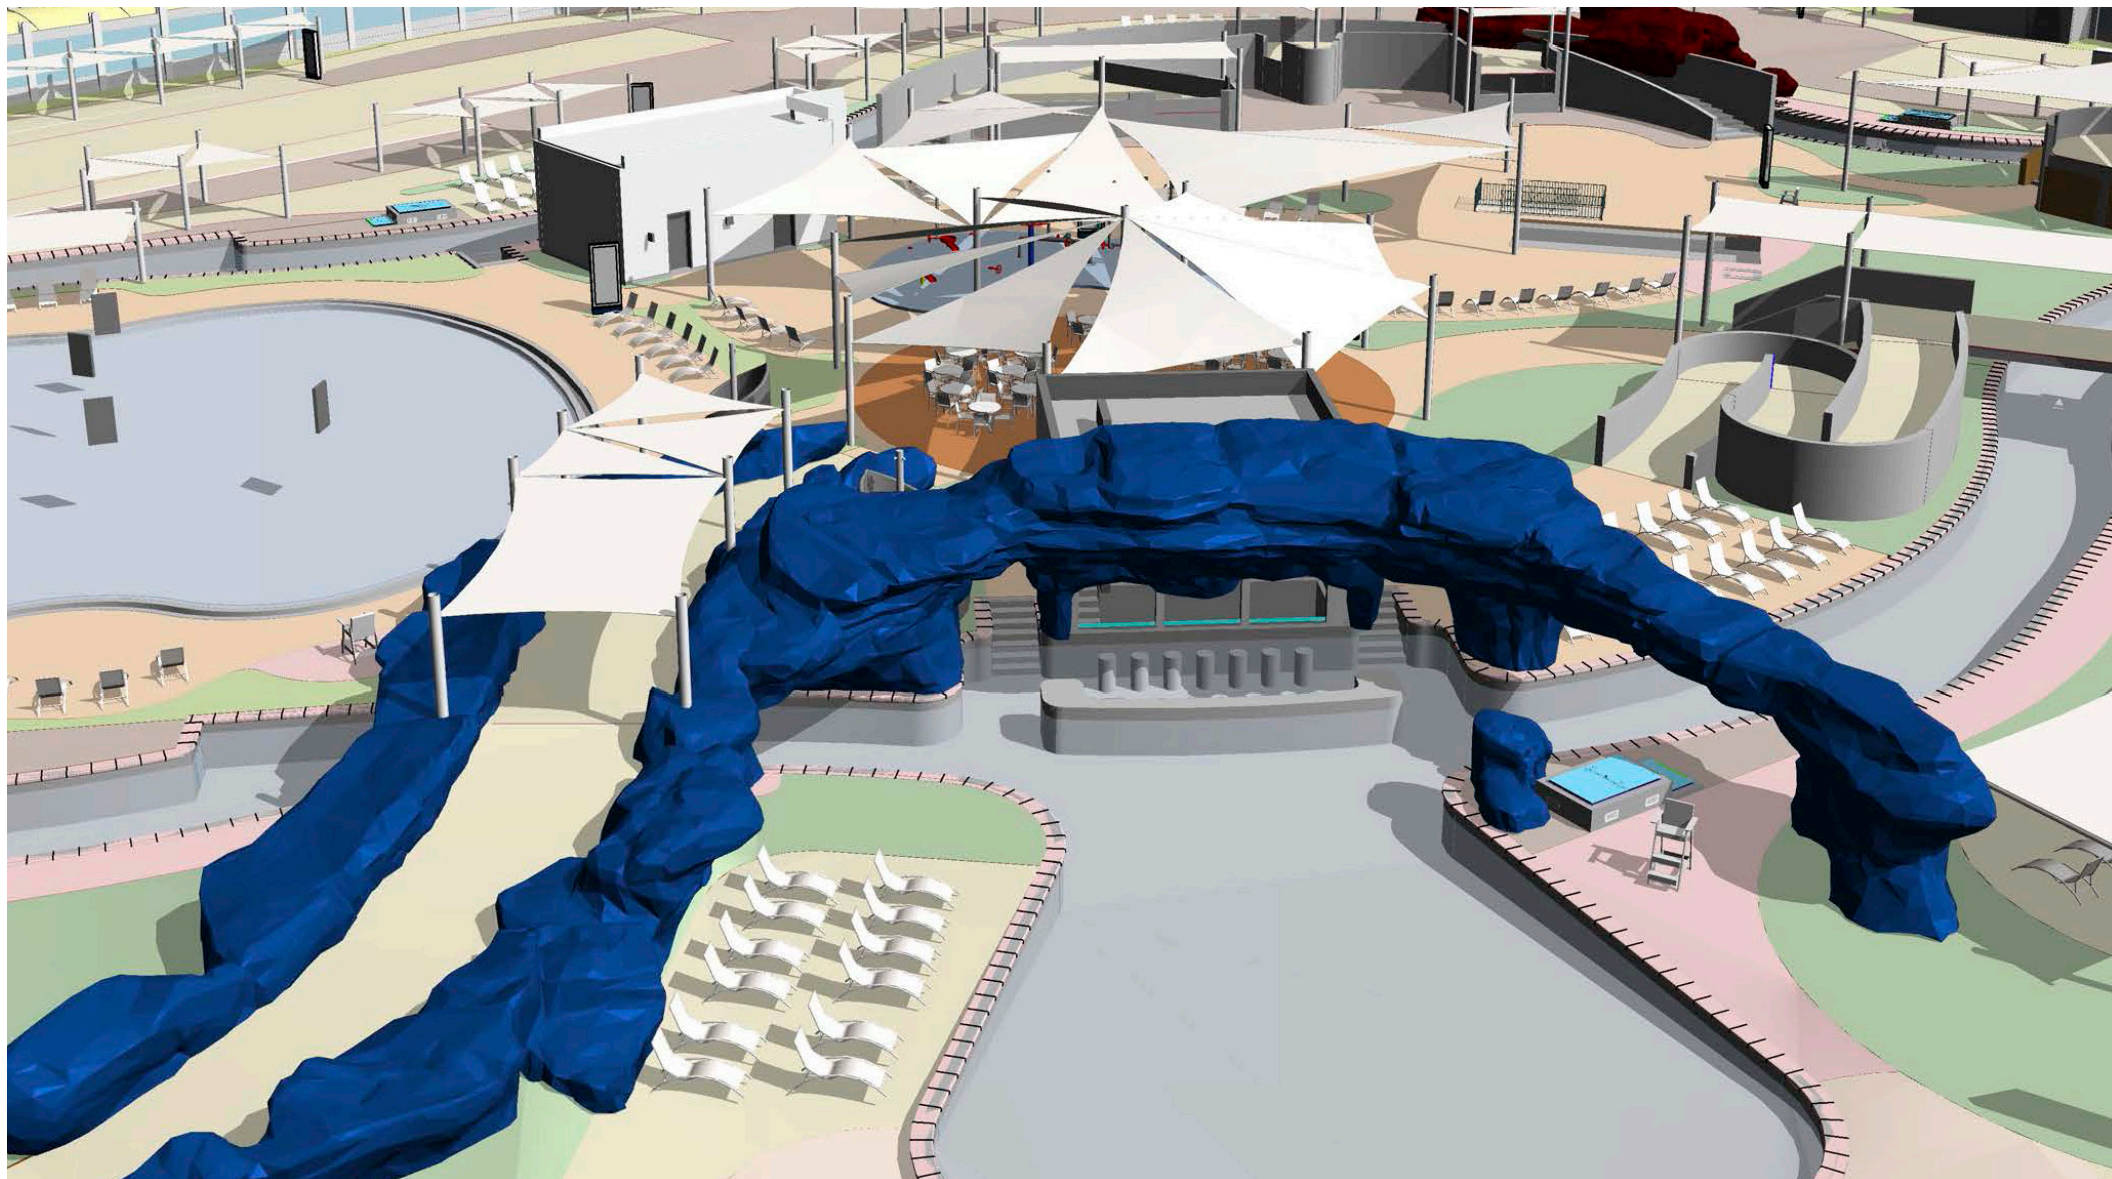

S E R V I C E S B I M

CES DESSINS ET SPÉCIFICATIONS SONT LA PROPRIÉTÉ INTELLECTUELLE D'AMUSEMENT LOGIC S.L. ET NE PEUVENT ÊTRE UTILISÉS DANS AUCUN AUTRE PROJET, SAUF AVEC L'ACCORD PRÉALABLE ET PAR ÉCRIT D'AMUSEMENT LOGIC S.L.







S E R V I C E S B I M


CES DESSINS ET SPÉCIFICATIONS SONT LA PROPRIÉTÉ INTELLECTUELLE D'AMUSEMENT LOGIC S.L. ET NE PEUVENT ÊTRE UTILISÉS DANS AUCUN AUTRE PROJET, SAUF AVEC L'ACCORD PRÉALABLE ET PAR ÉCRIT D'AMUSEMENT LOGIC S.L.




S E R V I C E S B I M

CES DESSINS ET SPÉCIFICATIONS SONT LA PROPRIÉTÉ INTELLECTUELLE D'AMUSEMENT LOGIC S.L. ET NE PEUVENT ÊTRE UTILISÉS DANS AUCUN AUTRE PROJET, SAUF AVEC L'ACCORD PRÉALABLE ET PAR ÉCRIT D'AMUSEMENT LOGIC S.L.

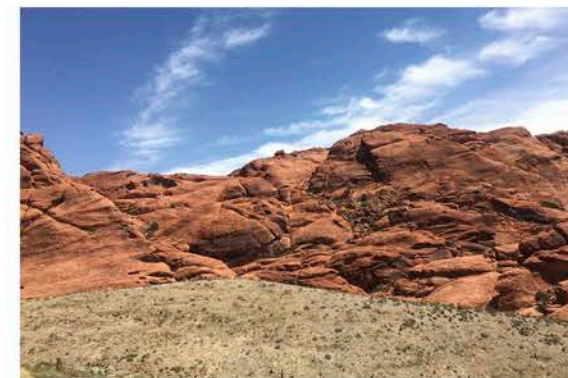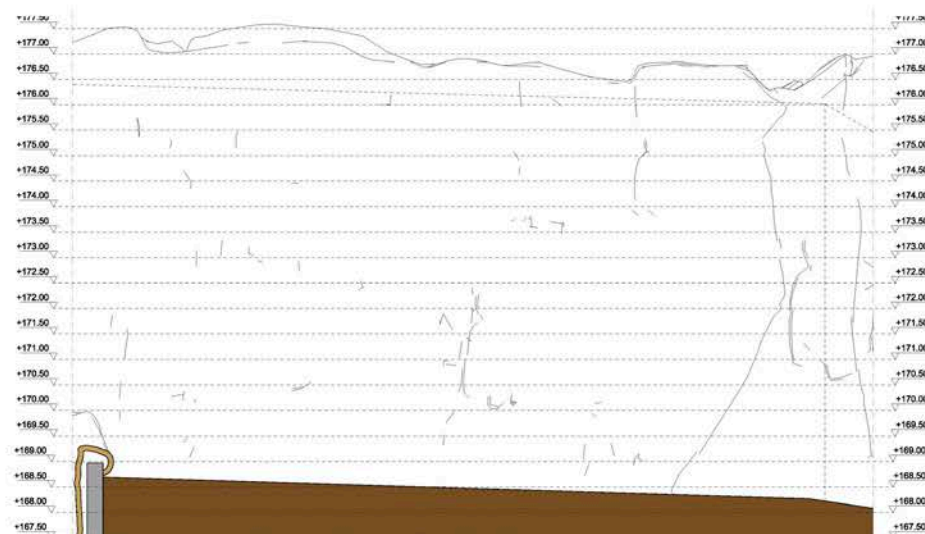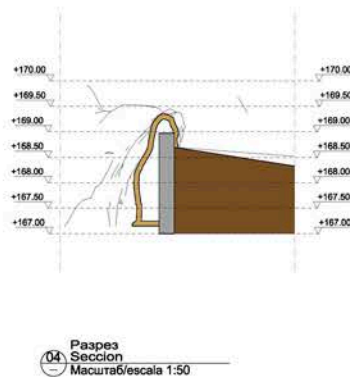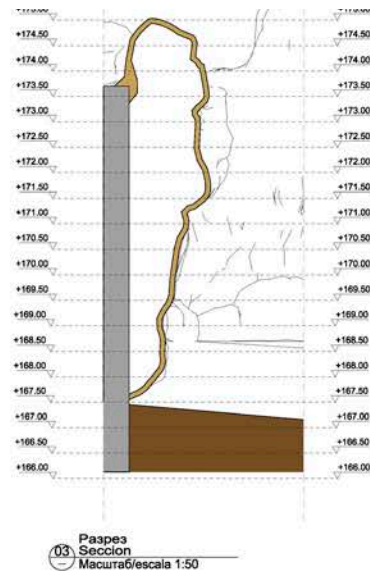

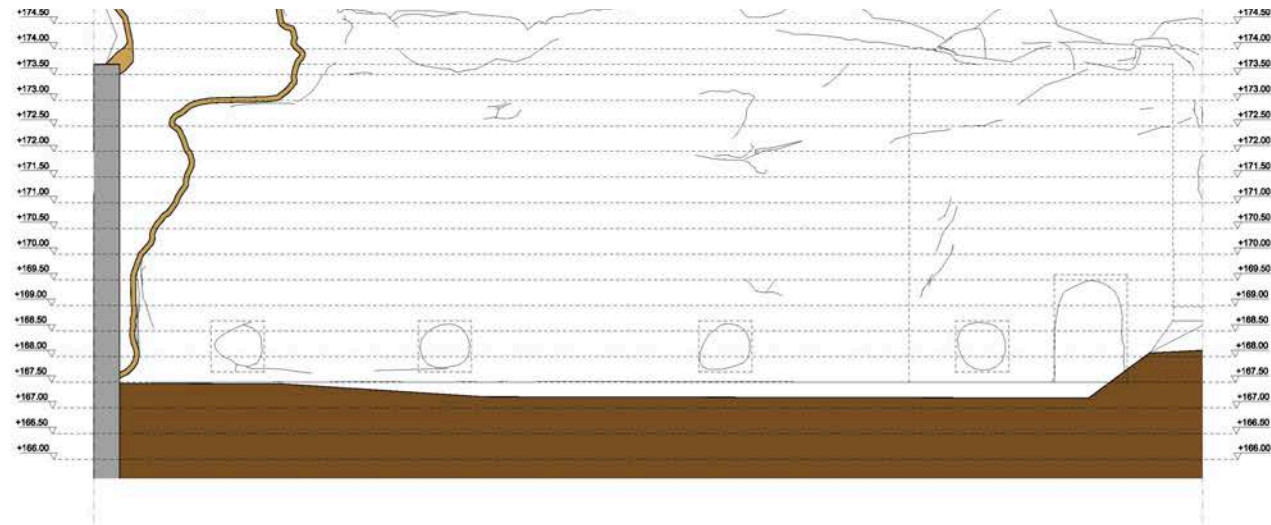


01 Paapea
Sección
Macuraó/escala 1:50

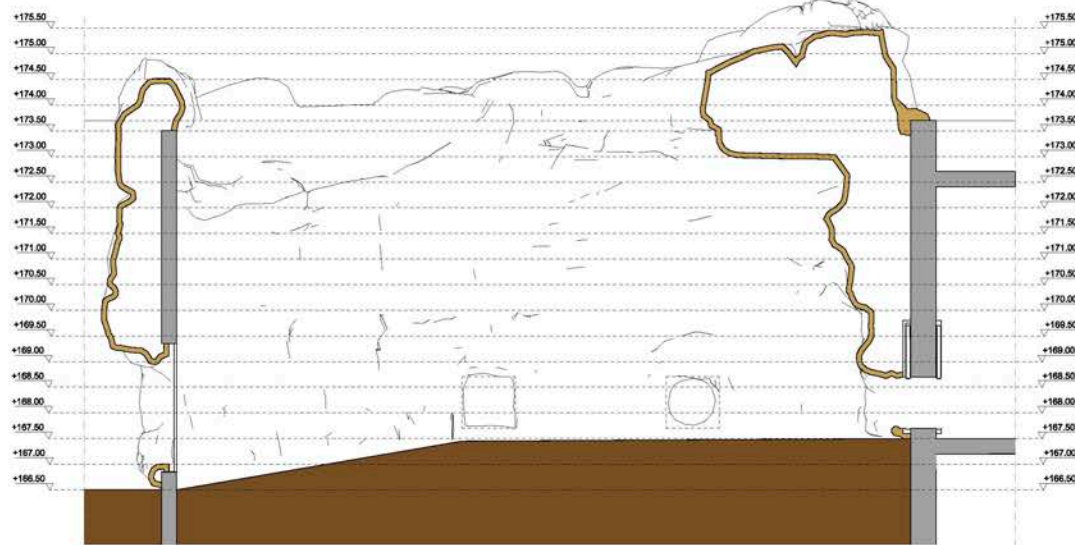

S E R V I C E S B I M

CESS DESSEINS ET SPÉCIFICATIONS SONT LA PROPRIÉTÉ INTELLECTUELLE D'AMUSEMENT LOGIC S.L. ET NE PEUVENT ÊTRE UTILISÉS DANS AUCUN AUTRE PROJET, SAUF AVEC L'ACCORD PRÉALABLE ET PAR ÉCRIT D'AMUSEMENT LOGIC S.L.

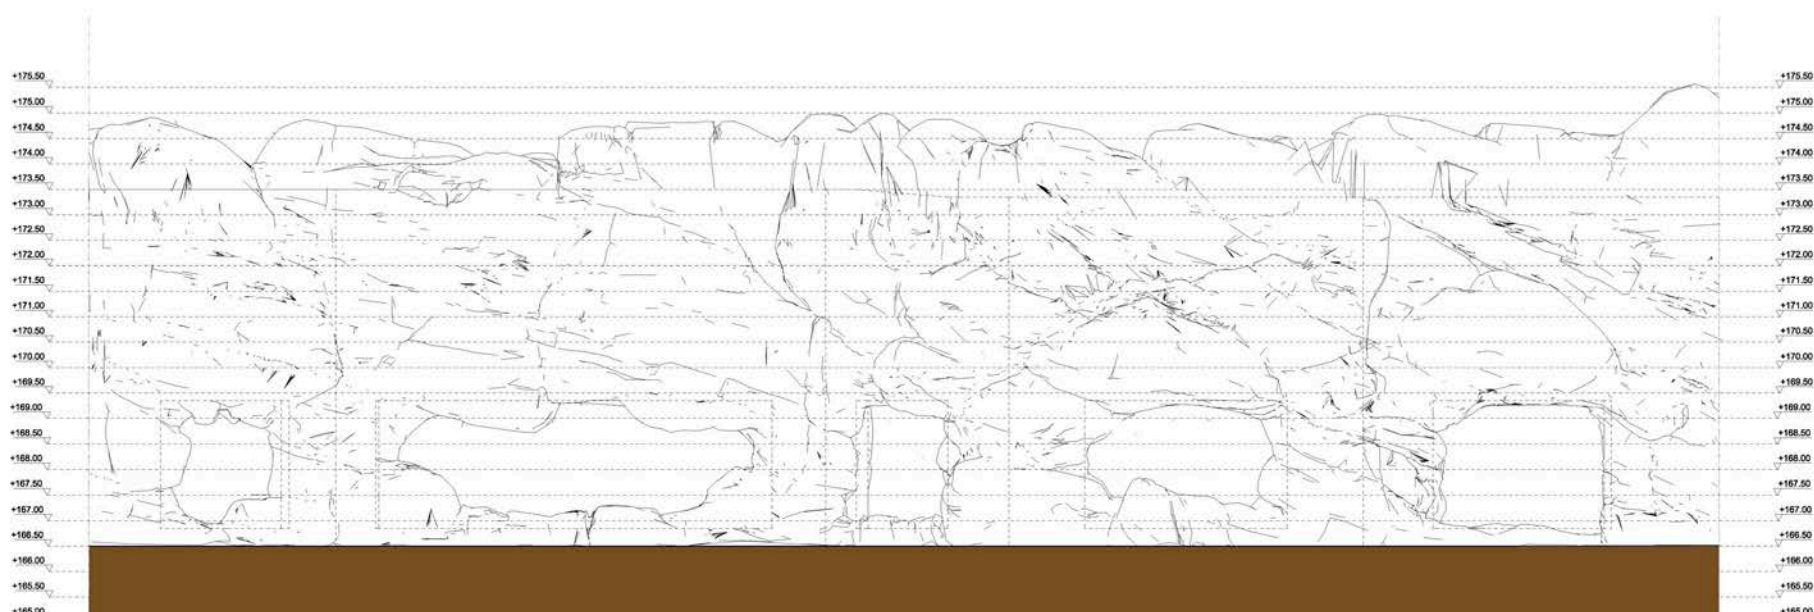


S E R V I C E S B I M


CES DESSINS ET SPÉCIFICATIONS SONT LA PROPRIÉTÉ INTELLECTUELLE D'AMUSEMENT LOGIC S.L. ET NE PEUVENT ÊTRE UTILISÉS DANS AUCUN AUTRE PROJET, SAUF AVEC L'ACCORD PRÉALABLE ET PAR ÉCRIT D'AMUSEMENT LOGIC S.L.




S E R V I C E S B I M

CES DESSINS ET SPÉCIFICATIONS SONT LA PROPRIÉTÉ INTELLECTUELLE D'AMUSEMENT LOGIC S.L. ET NE PEUVENT ÊTRE UTILISÉS DANS AUCUN AUTRE PROJET, SAUF AVEC L'ACCORD PRÉALABLE ET PAR ÉCRIT D'AMUSEMENT LOGIC S.L.

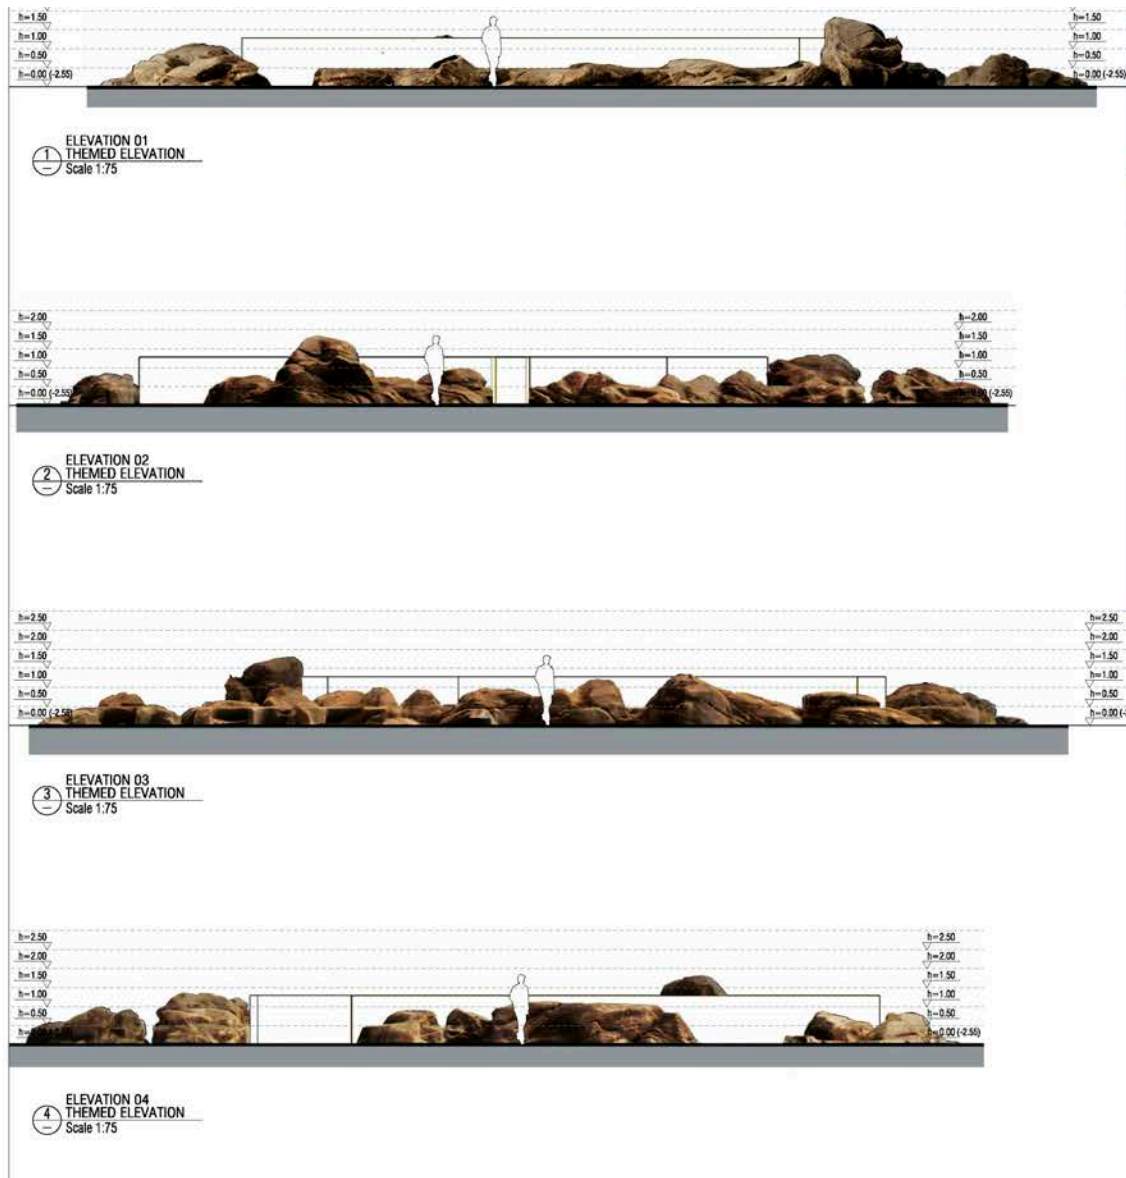


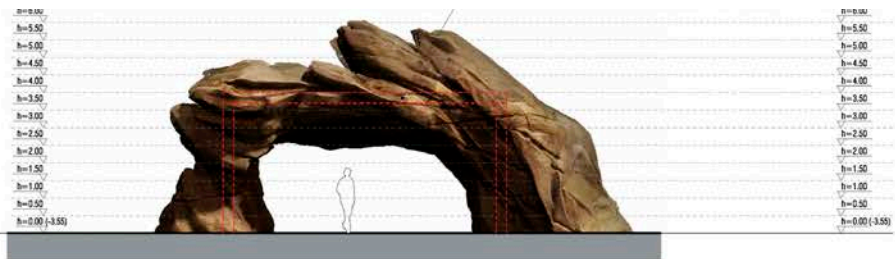



① ELEVATION 01
THEMED ELEVATION
Scale 1:75

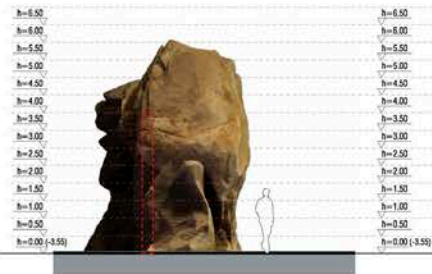

② ELEVATION 02
THEMED ELEVATION
Scale 1:75

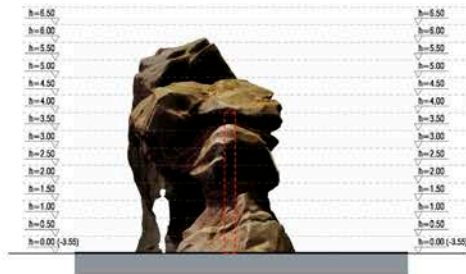



④ ELEVATION 04
THEMED ELEVATION
Scale 1:75

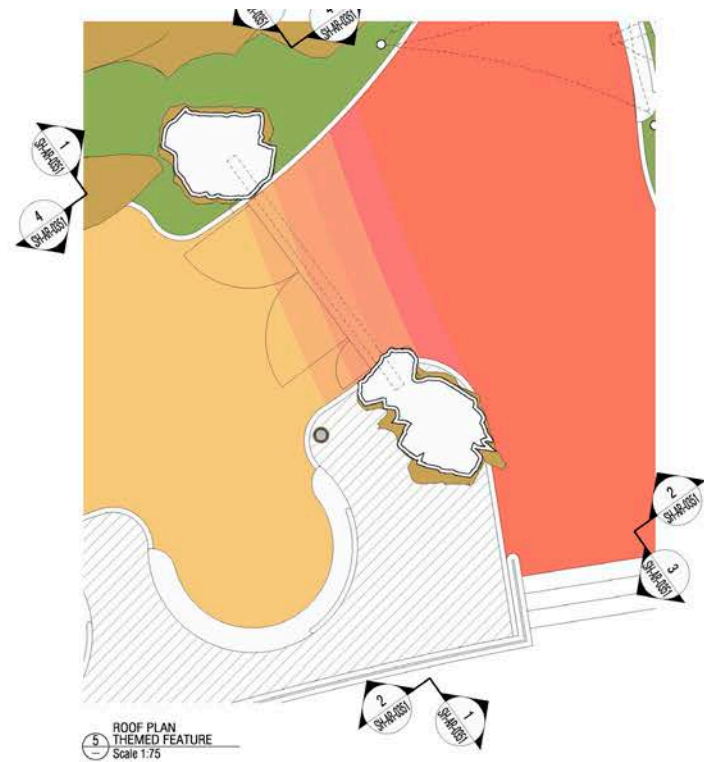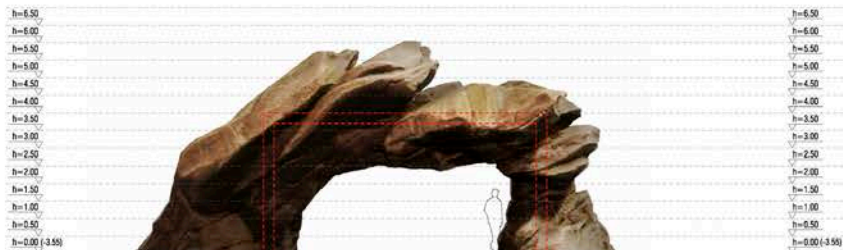


⑤ ROOF PLAN
THEMED FEATURE
Scale 1:75



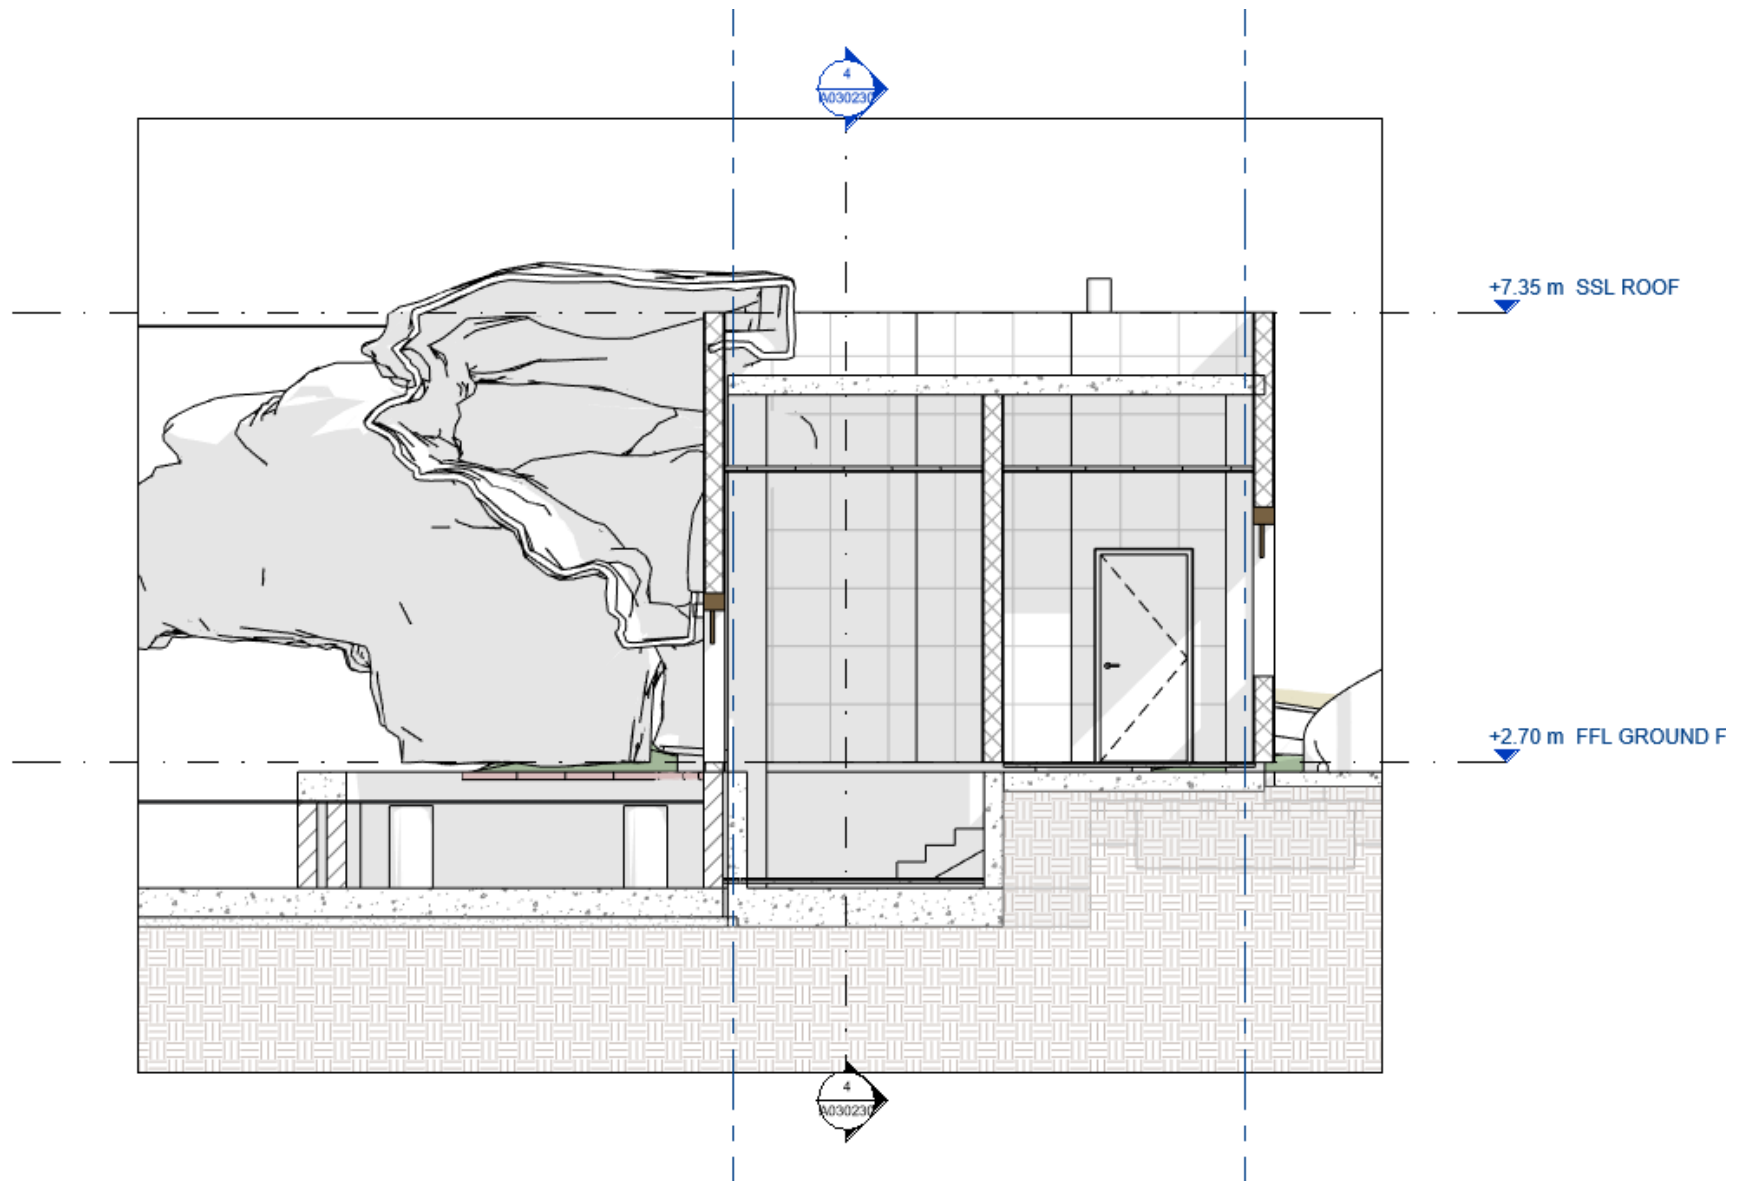


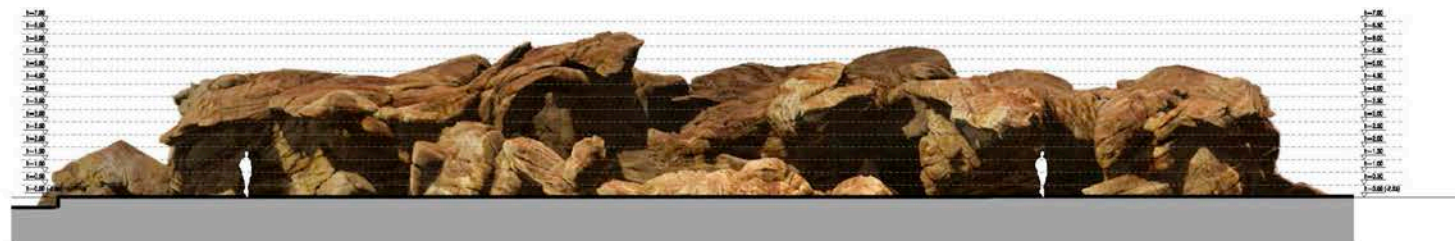


ELEVATION 01
BUILDING ELEVATION
Scale 1/75

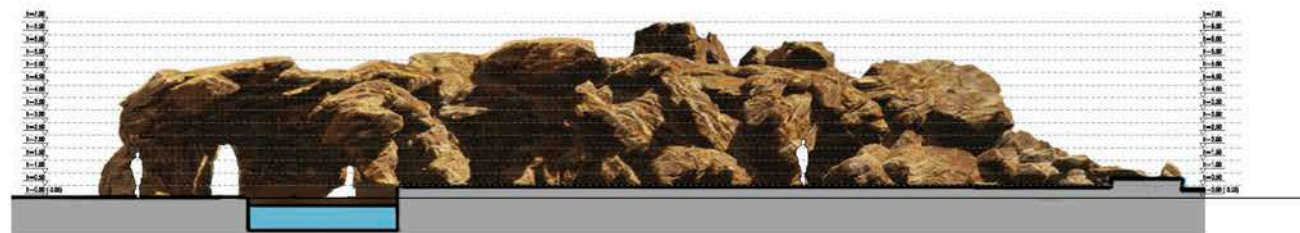


ELEVATION 02
BUILDING ELEVATION
Scale 1/75

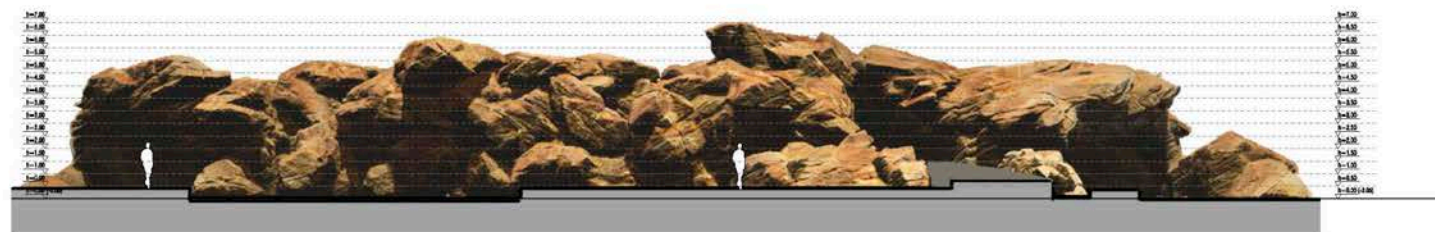


ELEVATION 03
BUILDING ELEVATION
Scale 1/75

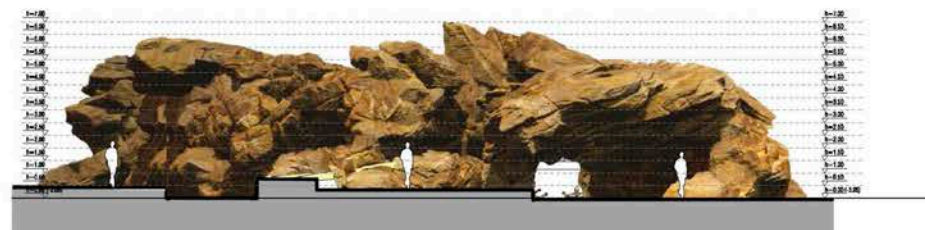


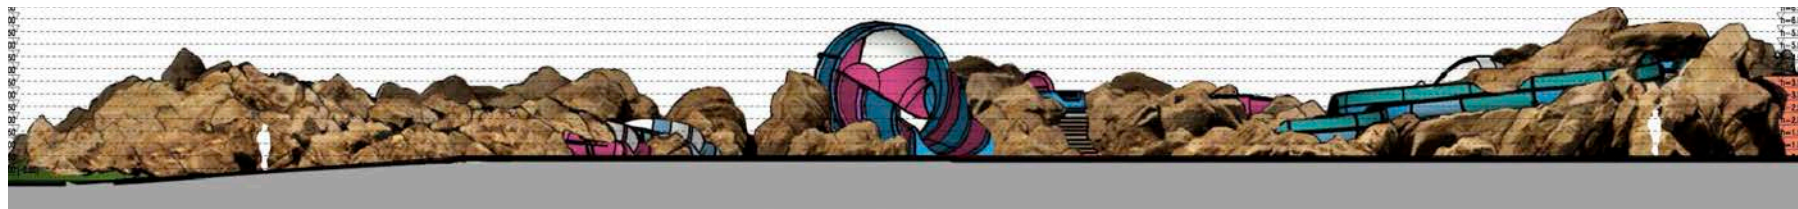


ELEVATION 01
THEMED ELEVATION
Scale 1:100

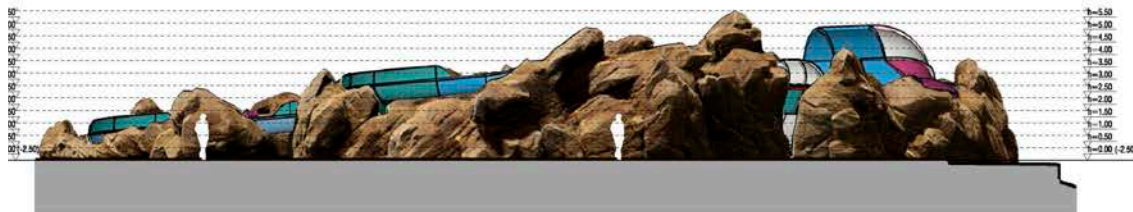


ELEVATION 02
THEMED ELEVATION
Scale 1:100

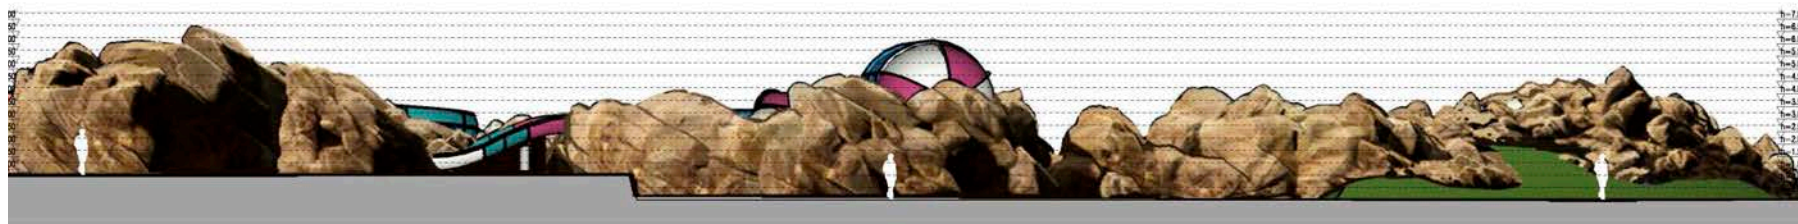


ELEVATION 03
THEMED ELEVATION
Scale 1:100

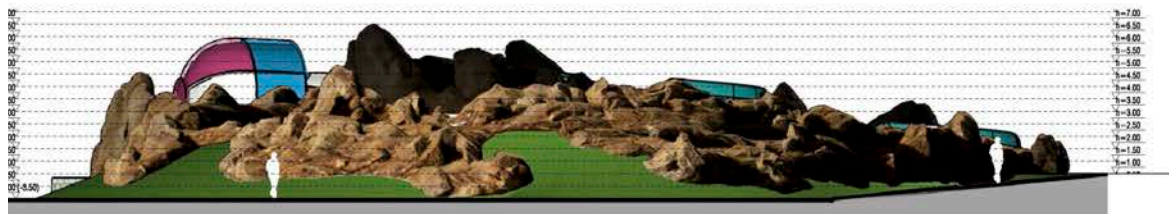


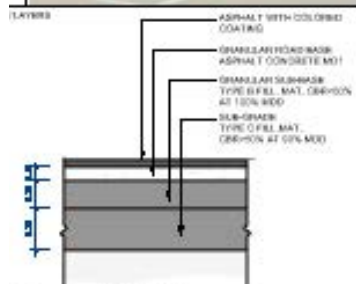


SIZE	NOT APPLICABLE
REFLECTION INDEX	20
DIRECTION	DIAGONAL
USE	NO
OR	PROVIDE ROADWAY
PCR	NOT IN ASPHALT PAVING WITH LATEX SURFACE TREATMENT

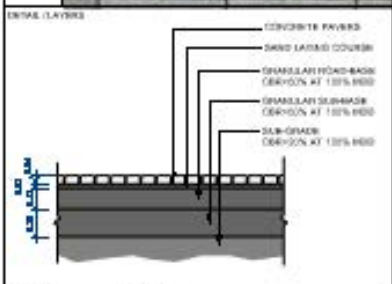


SIZE	200 x 400 mm
SOLAR REFLECTION INDEX	31
COLOR	LIGHT GRAY
PERMEABLE	YES
LOCATION	PROVIDE PAVING
DESCRIPTION	INTERLOCKING PRECAST CONCRETE PAVING PLANS BOND PATTERN, SHOT BLASTED FINISH

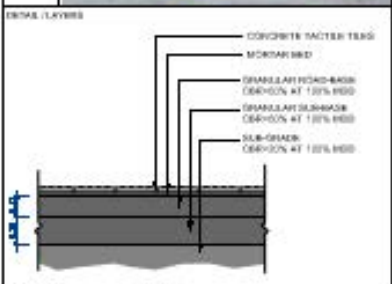






SIZE	200 x 300 mm
SOLAR REFLECTION INDEX	31
COLOR	YELLOW
PERMEABLE	YES
LOCATION	ROAD CROSSINGS
DESCRIPTION	INTERLOCKING PRECAST CONCRETE PAVING PLANS BOND PATTERN, SHOT BLASTED FINISH

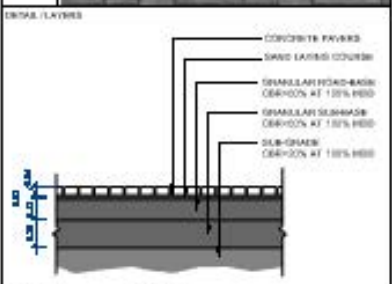


SIZE	200 x 300 mm
SOLAR REFLECTION INDEX	31
COLOR	MEDIUM GRAY
PERMEABLE	YES
LOCATION	NO
DESCRIPTION	INTERLOCKING PRECAST CONCRETE PAVING PLANS BOND PATTERN, SHOT BLASTED FINISH

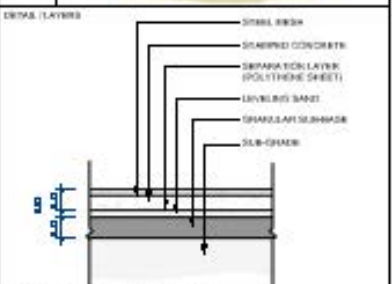


SIZE	NOT APPLICABLE
SOLAR REFLECTION INDEX	31
COLOR	GREEN
PERMEABLE	NO
LOCATION	OUTSIDE OF HIGHWAY, CROSSING
DESCRIPTION	INTERLOCKING PRECAST CONCRETE PAVING PLANS BOND PATTERN, SHOT BLASTED FINISH

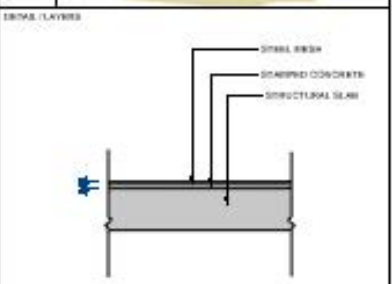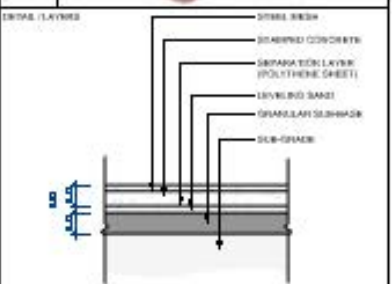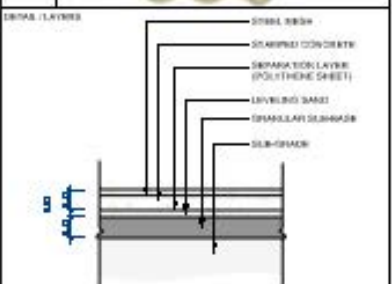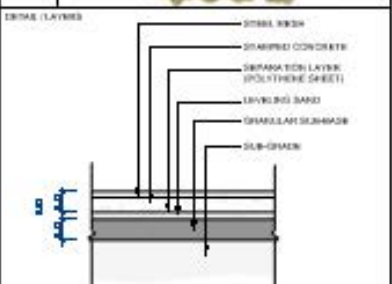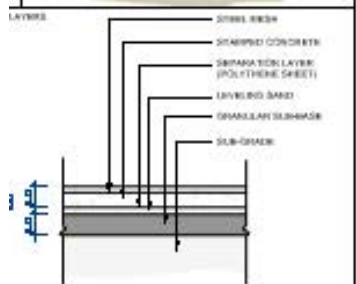

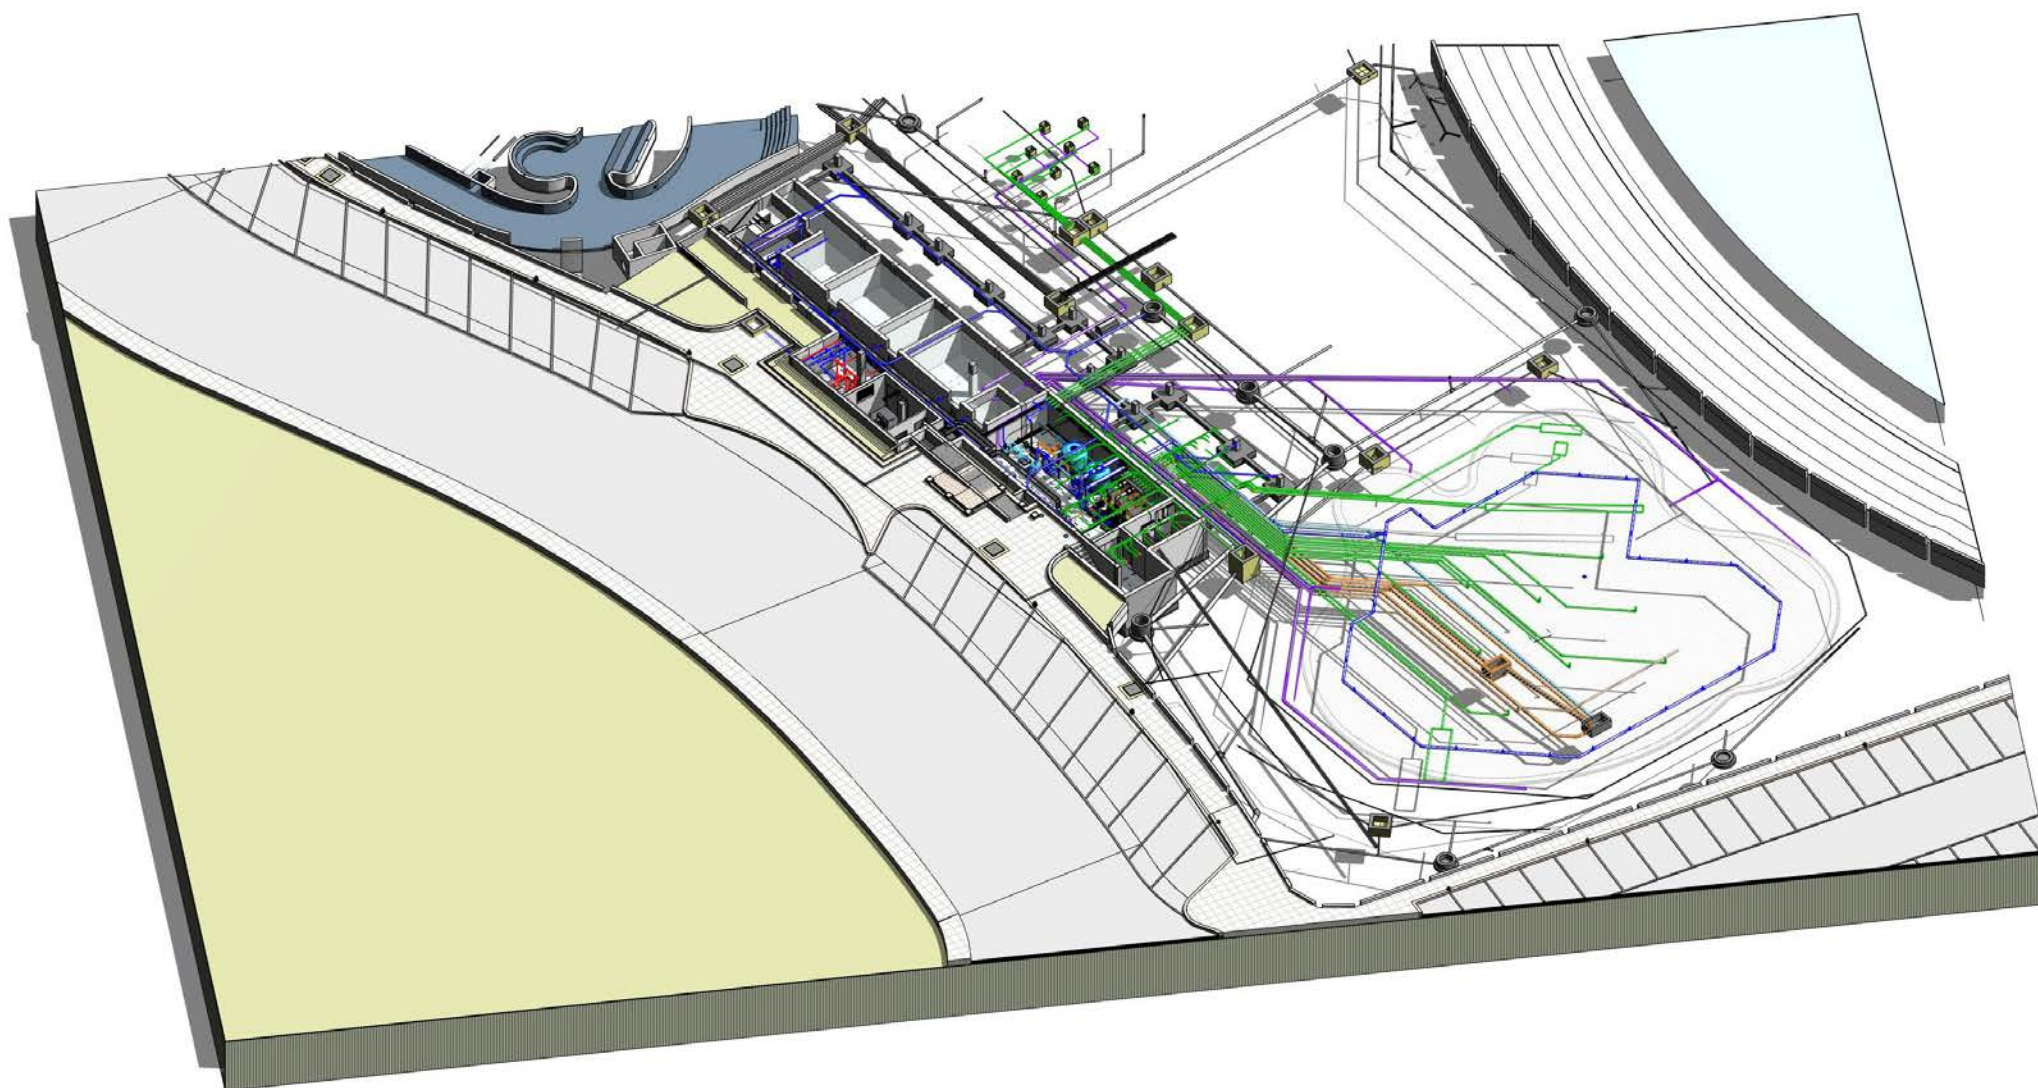



S E R V I C E S B I M

CES DESSINS ET SPECIFICATIONS SONT LA PROPRIÉTÉ INTELLECTUELLE D'AMUSEMENT LOGIC S.L. ET NE PEUVENT ÊTRE UTILISÉS DANS AUCUN AUTRE PROJET, SAUF AVEC L'ACCORD PRÉALABLE ET PAR ÉCRIT D'AMUSEMENT LOGIC S.L.

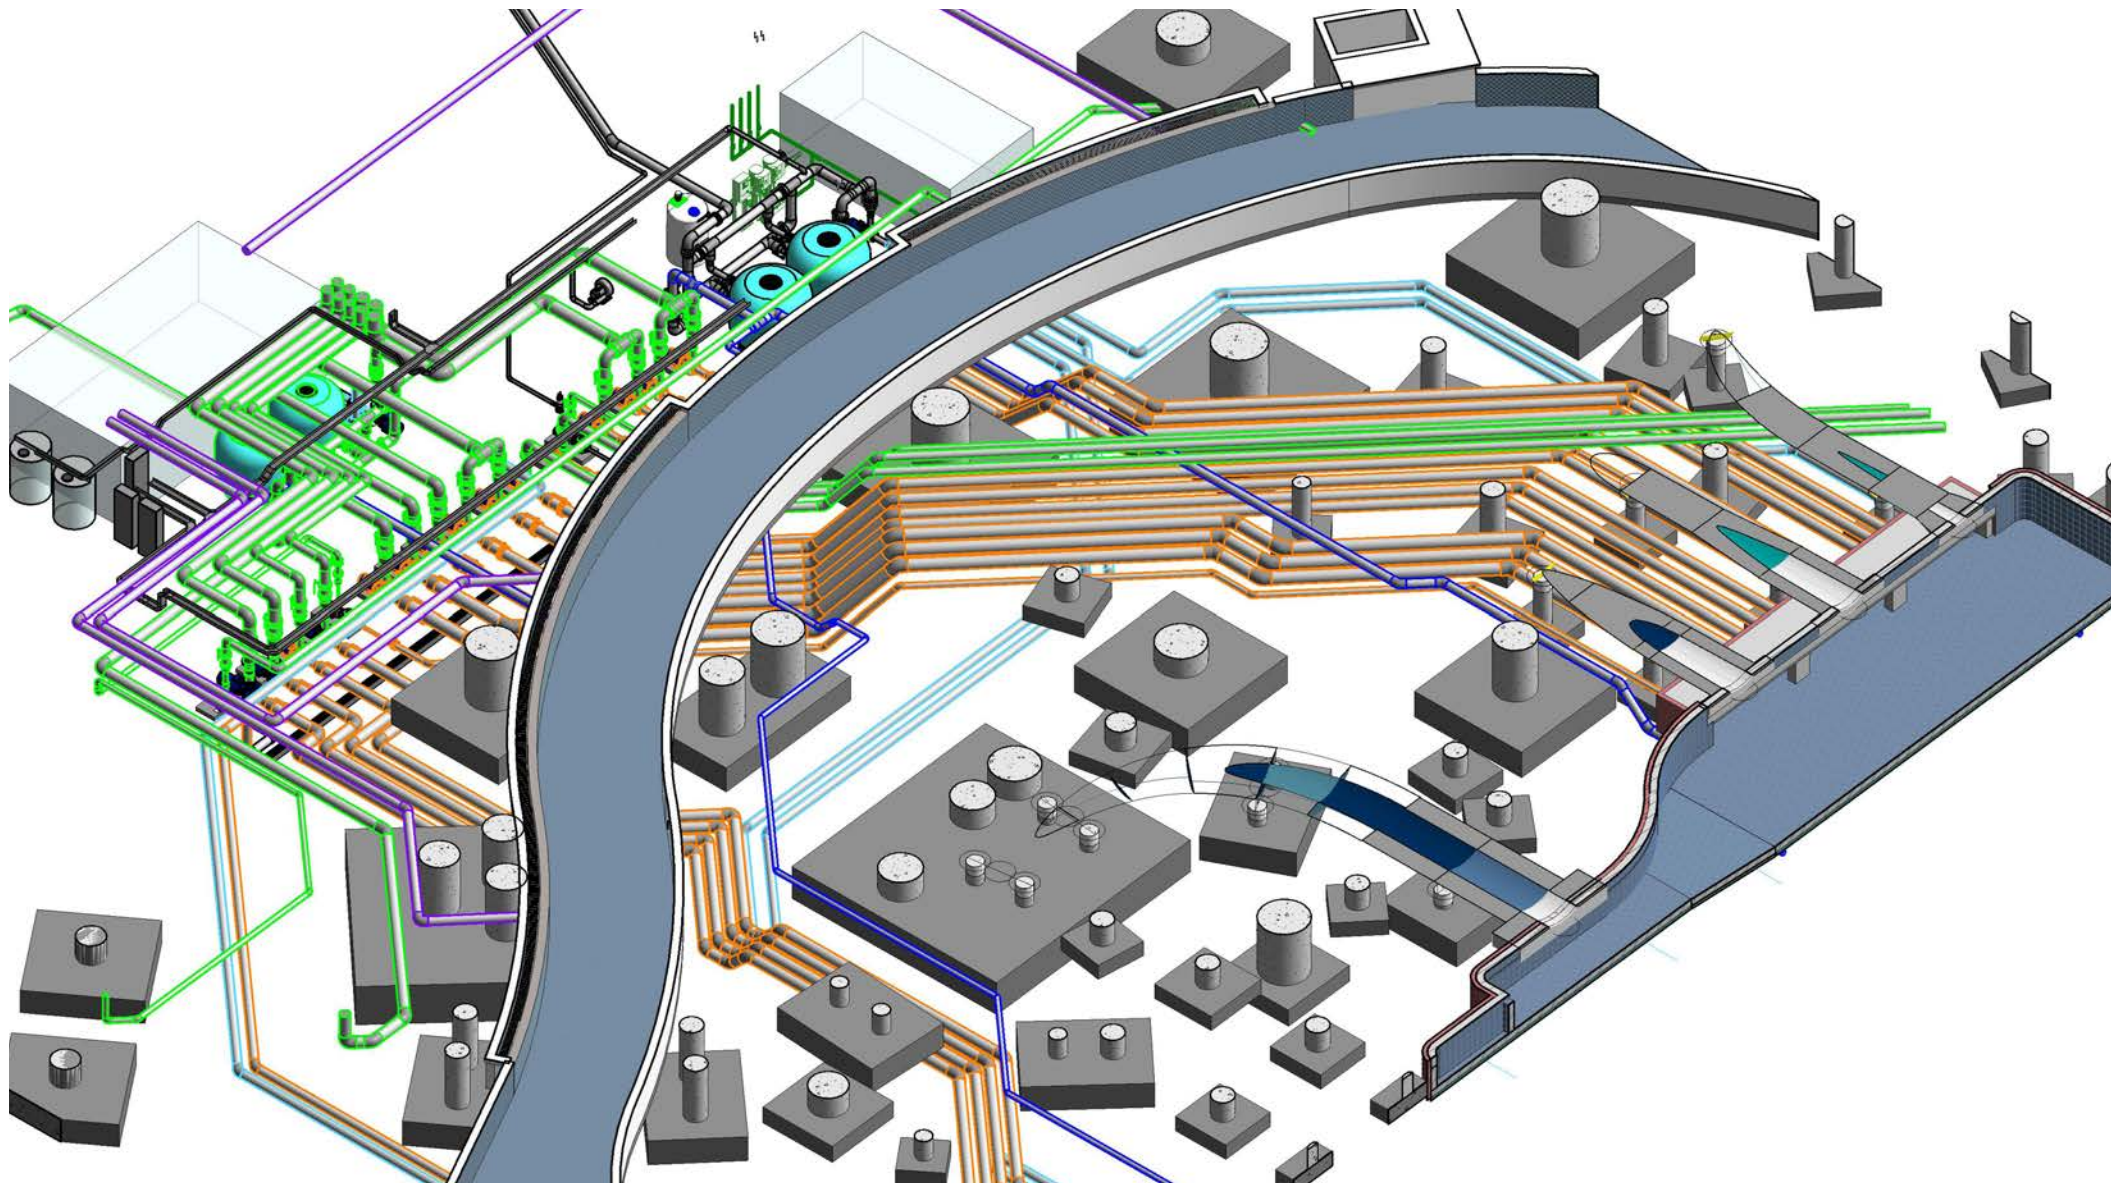



S E R V I C E S B I M

CES DESSINS ET SPECIFICATIONS SONT LA PROPRIÉTÉ INTELLECTUELLE D'AMUSEMENT LOGIC S.L. ET NE PEUVENT ÊTRE UTILISÉS DANS AUCUN AUTRE PROJET, SAUF AVEC L'ACCORD PRÉALABLE ET PAR ÉCRIT D'AMUSEMENT LOGIC S.L.

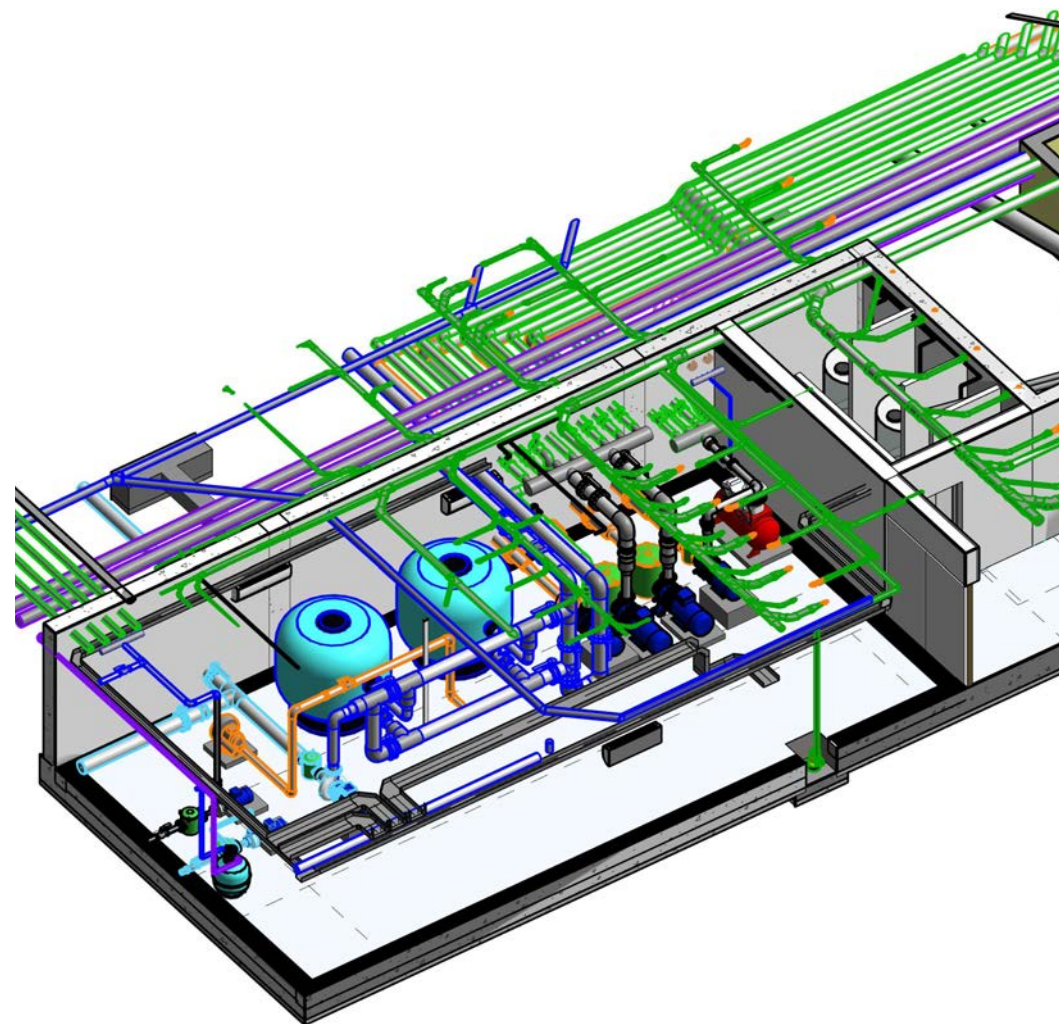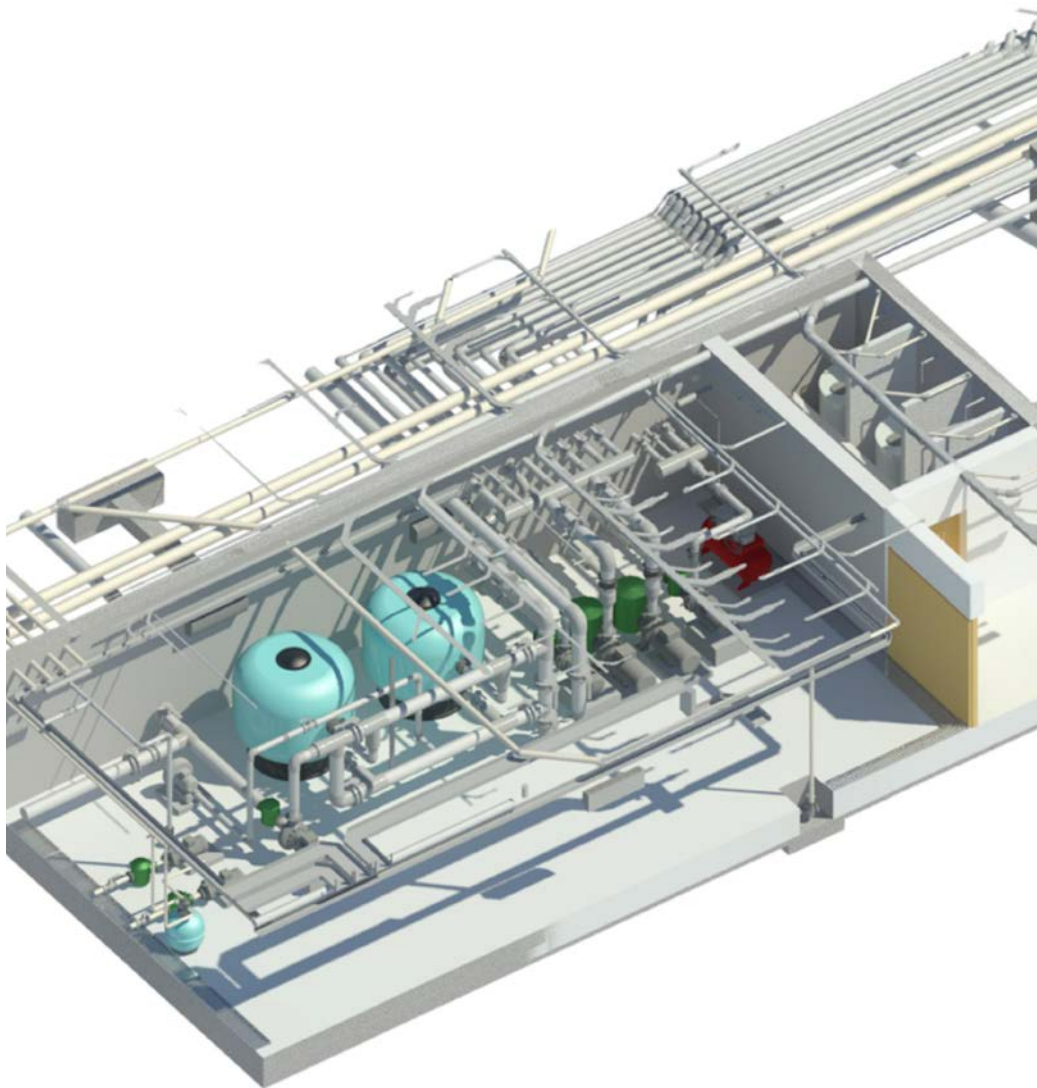



S E R V I C E S B I M

CES DESSINS ET SPECIFICATIONS SONT LA PROPRIÉTÉ INTELLECTUELLE D'AMUSEMENT LOGIC S.L. ET NE PEUVENT ÊTRE UTILISÉS DANS AUCUN AUTRE PROJET, SAUF AVEC L'ACCORD PRÉALABLE ET PAR ÉCRIT D'AMUSEMENT LOGIC S.L.

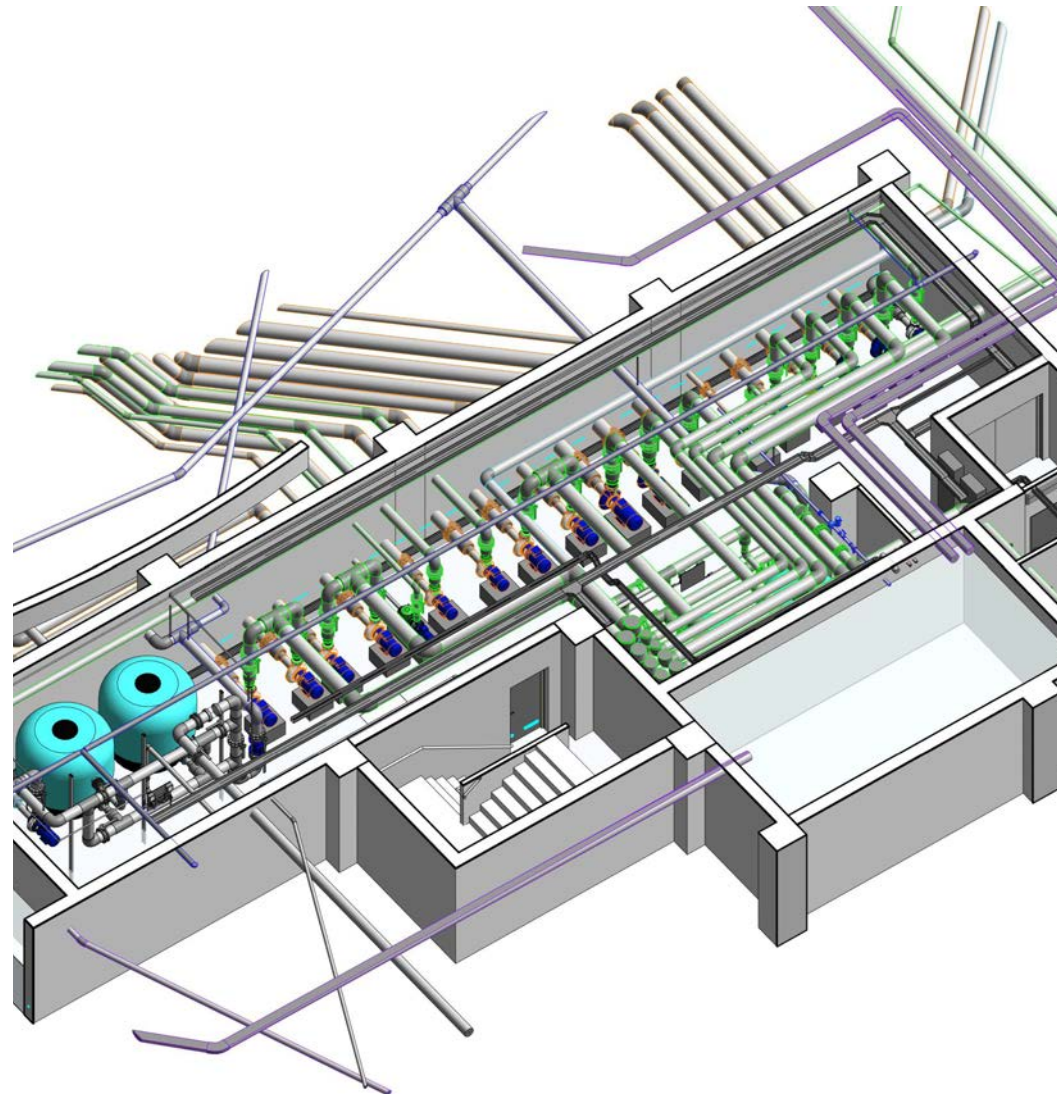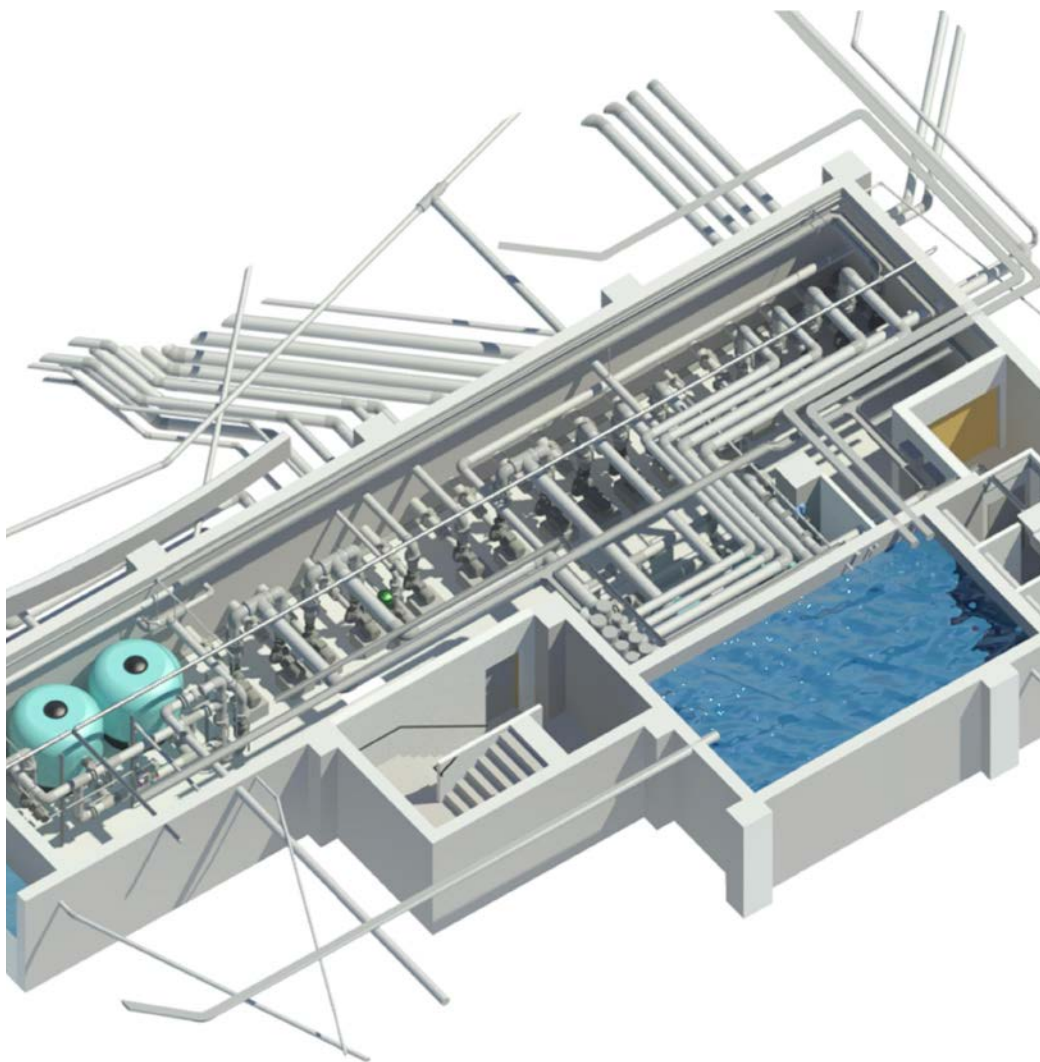


S E R V I C E S B I M



CES DESSINS ET SPECIFICATIONS SONT LA PROPRIÉTÉ INTELLECTUELLE D'AMUSEMENT LOGIC S.L. ET NE PEUVENT ÊTRE UTILISÉS DANS AUCUN AUTRE PROJET, SAUF AVEC L'ACCORD PRÉALABLE ET PAR ÉCRIT D'AMUSEMENT LOGIC S.L.

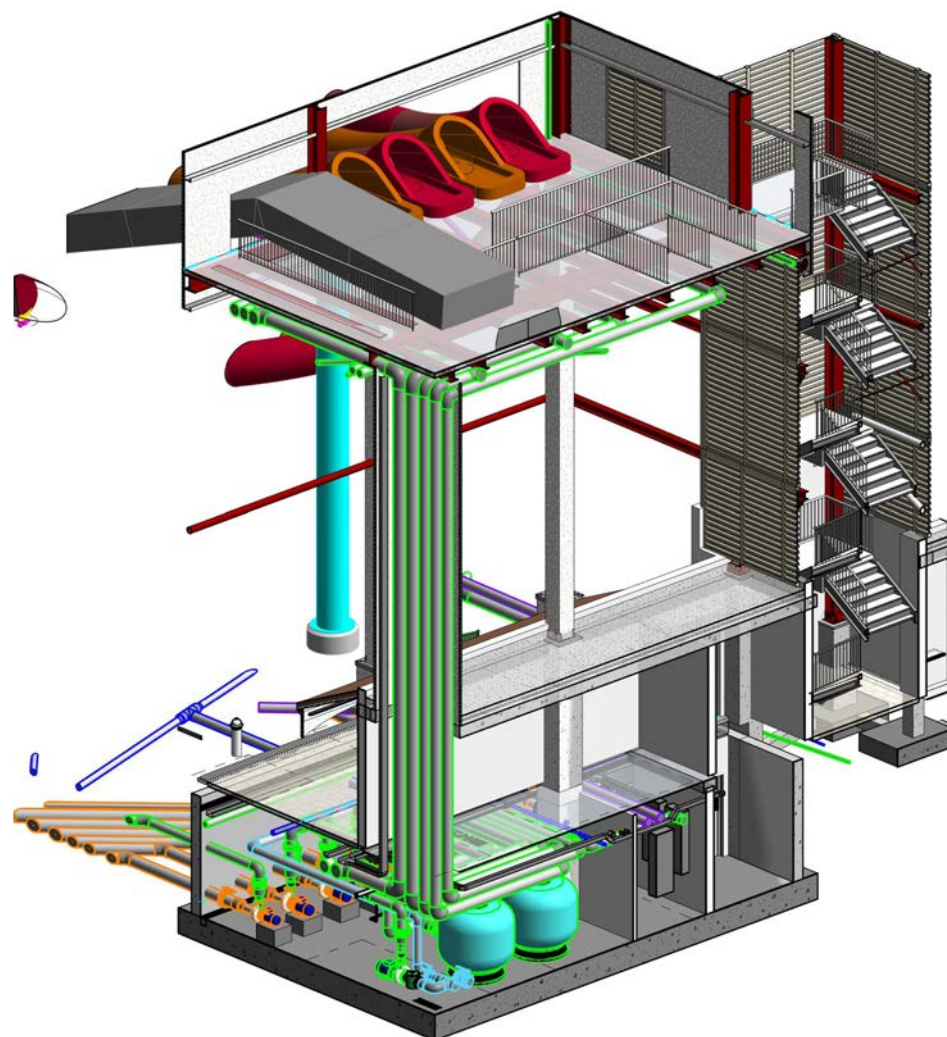
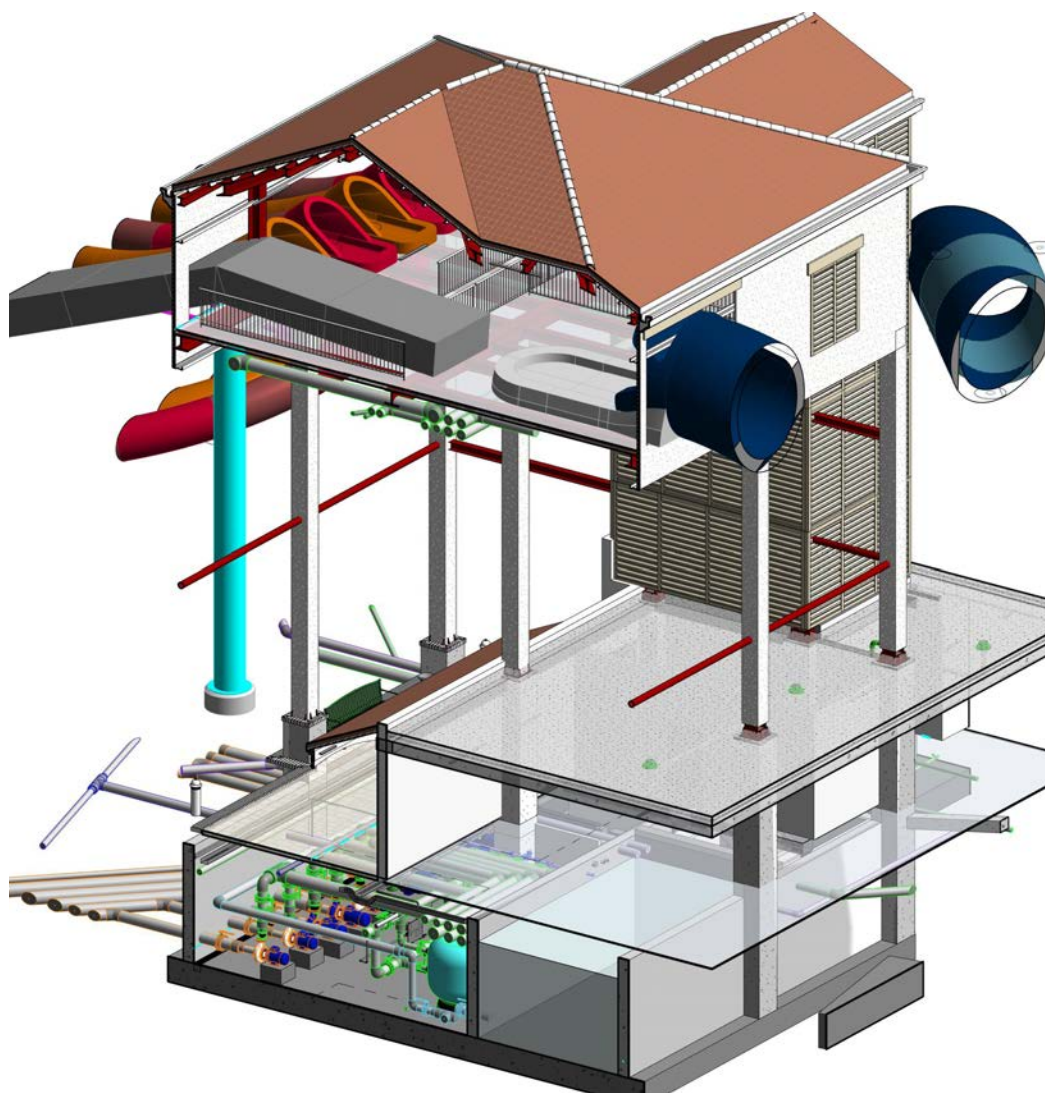



S E R V I C E S B I M




CES DESSINS ET SPECIFICATIONS SONT LA PROPRIÉTÉ INTELLECTUELLE D'AMUSEMENT LOGIC S.L. ET NE PEUVENT ÊTRE UTILISÉS DANS AUCUN AUTRE PROJET, SAUF AVEC L'ACCORD PRÉALABLE ET PAR ÉCRIT D'AMUSEMENT LOGIC S.L.

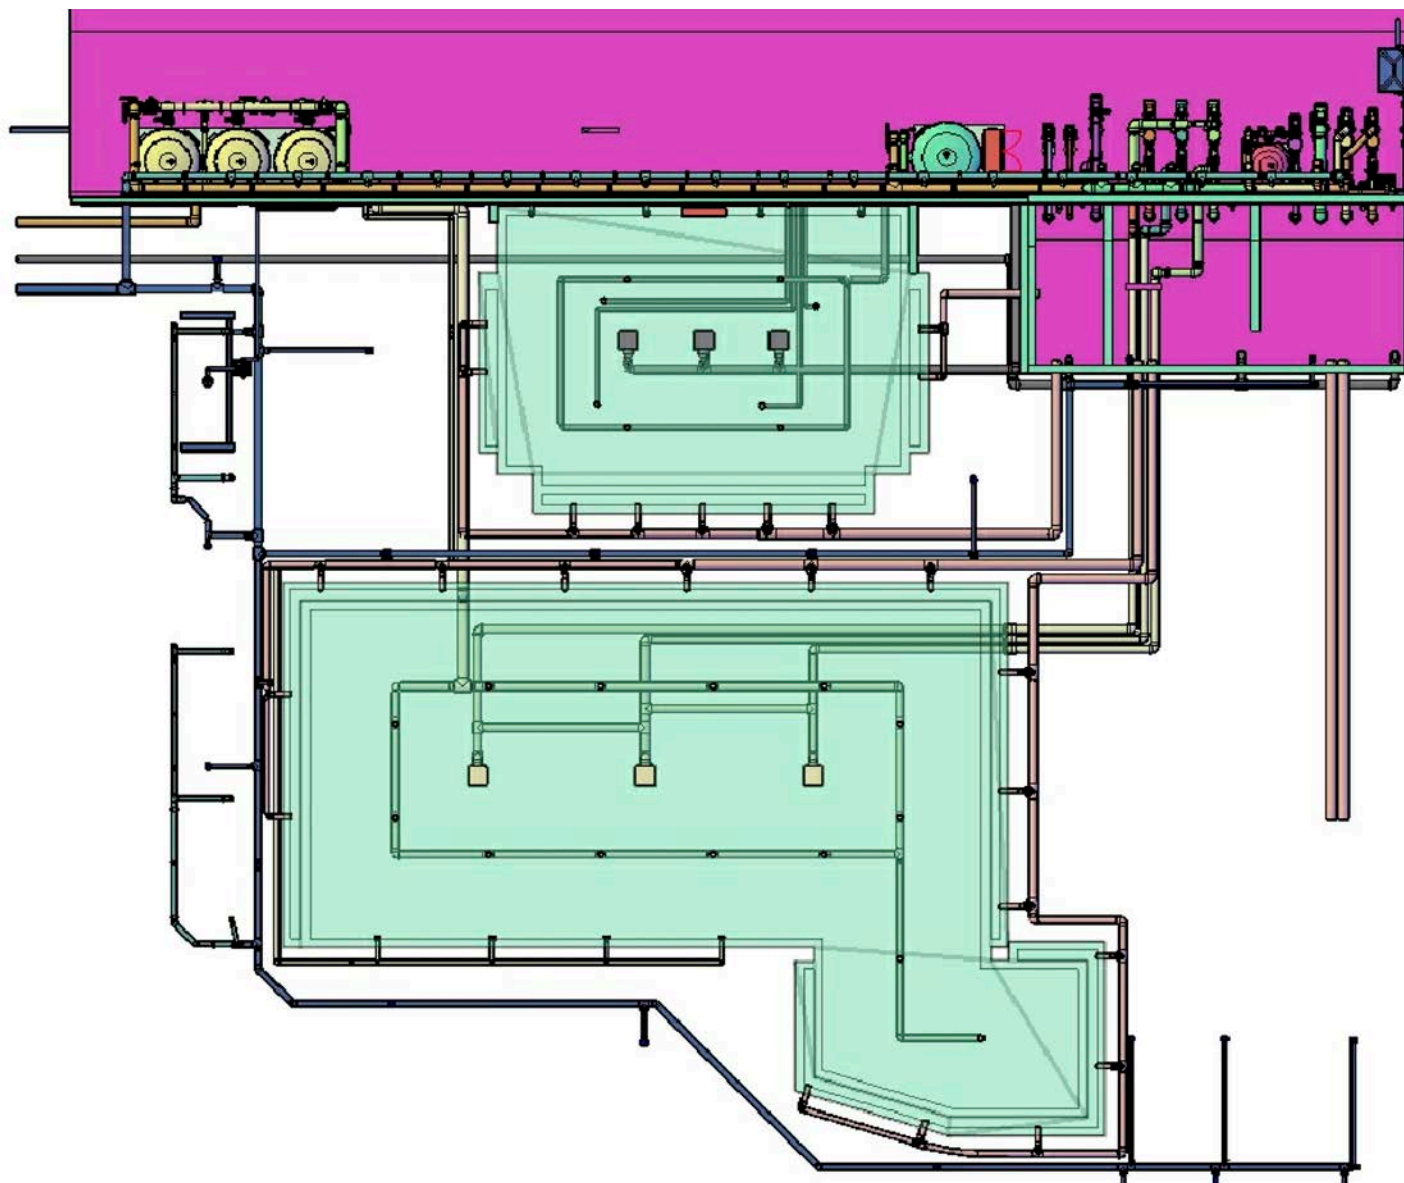

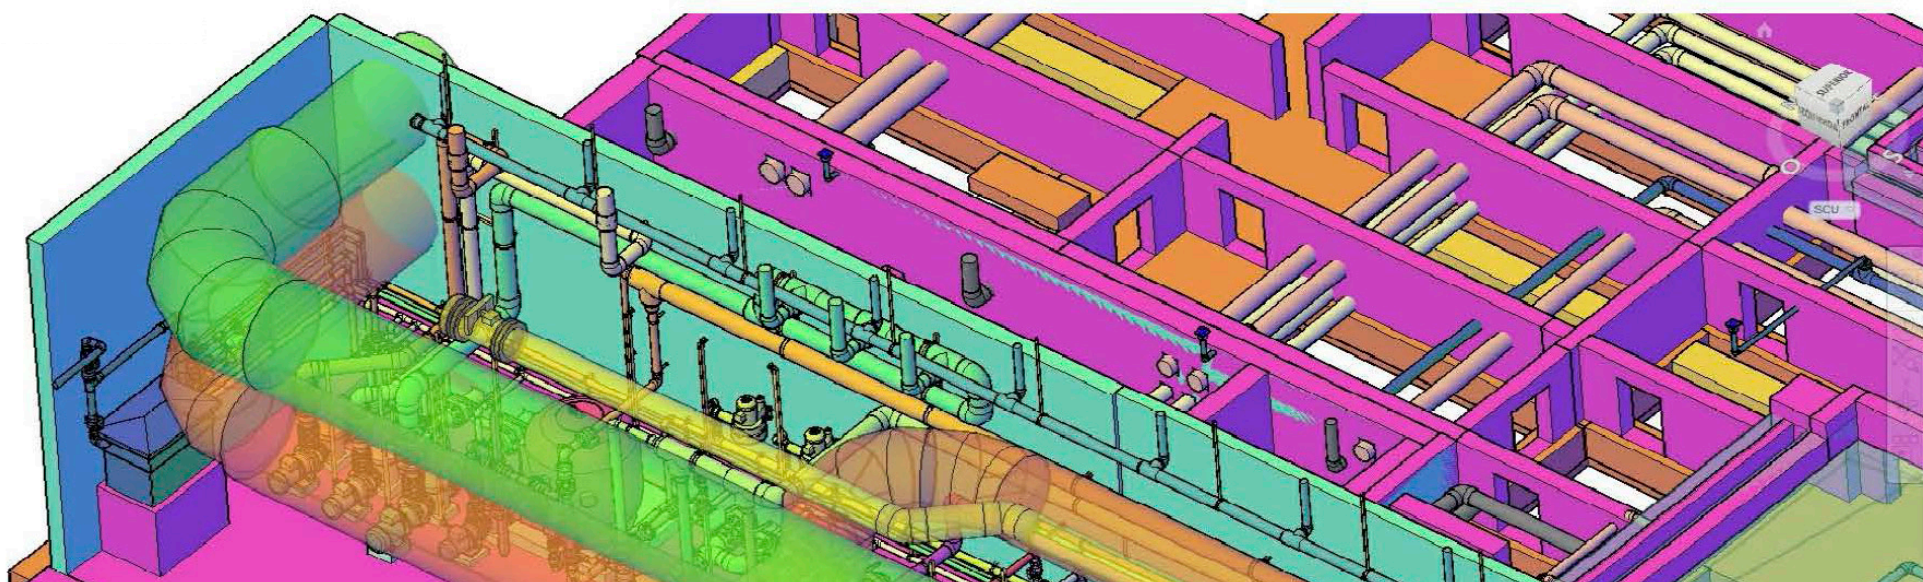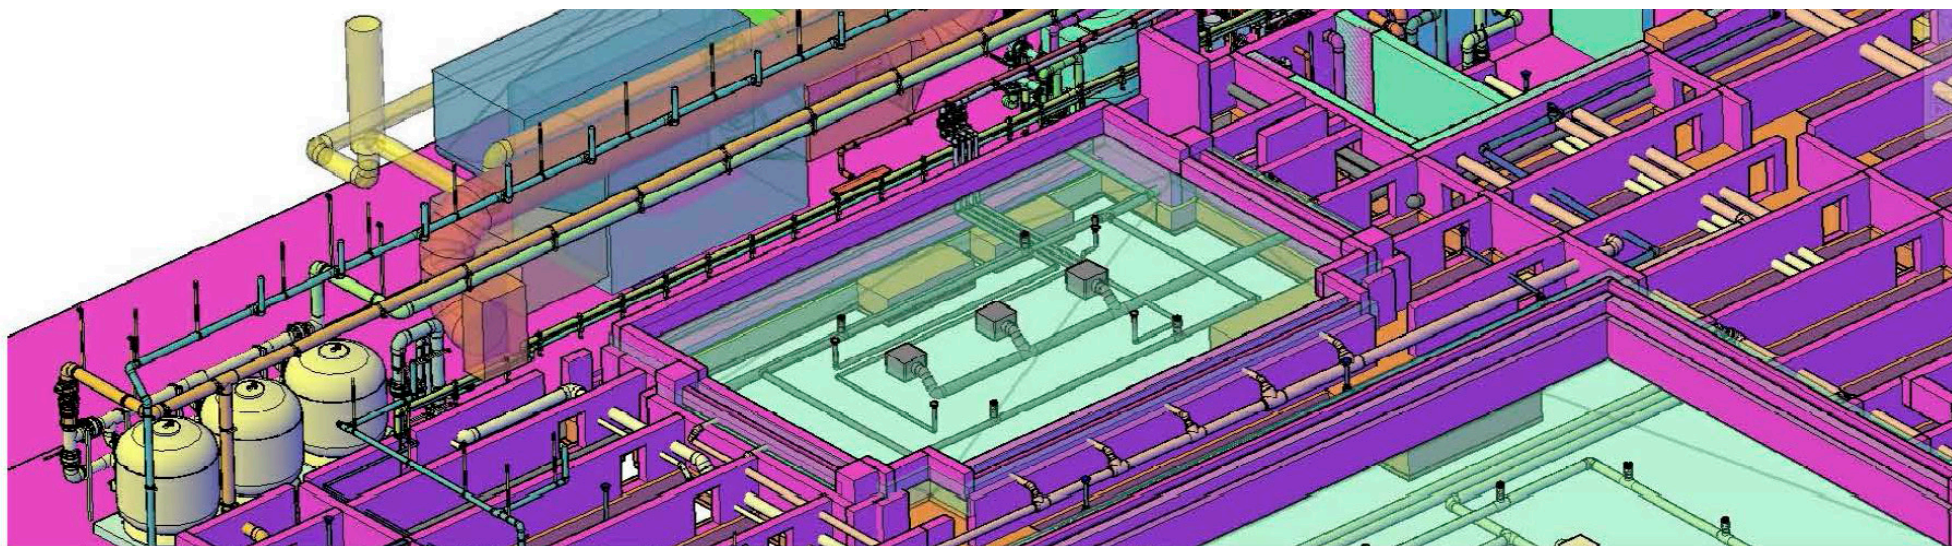


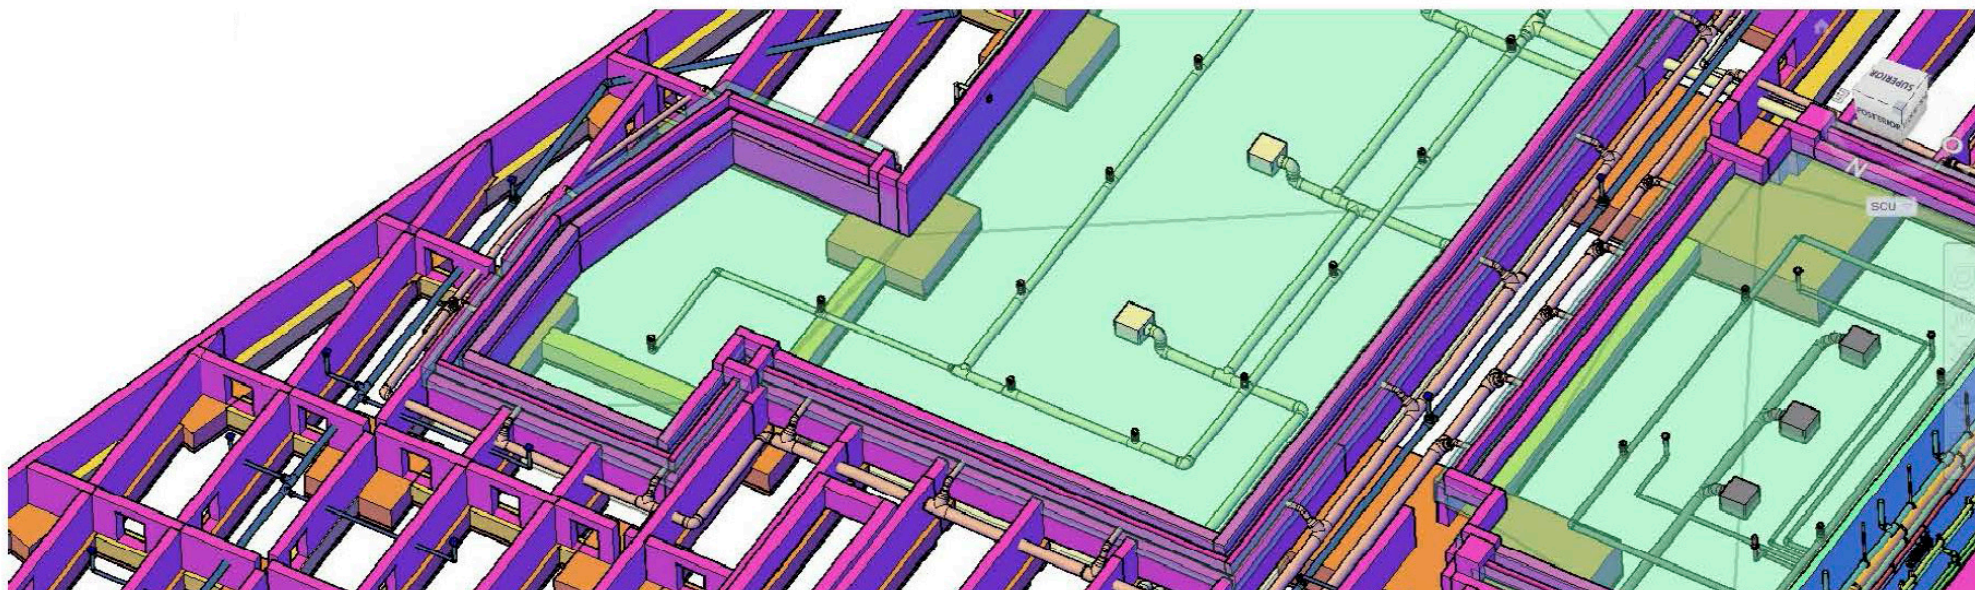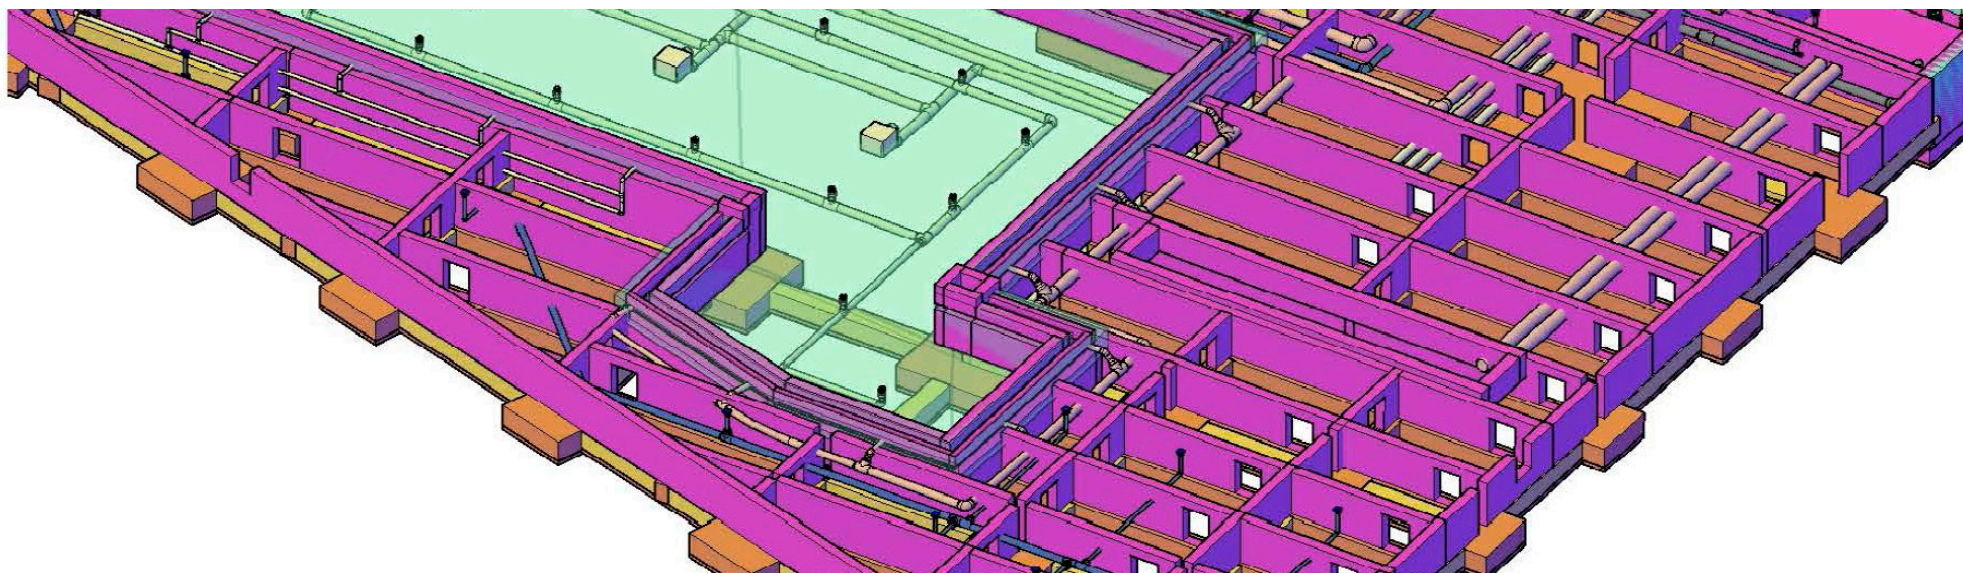

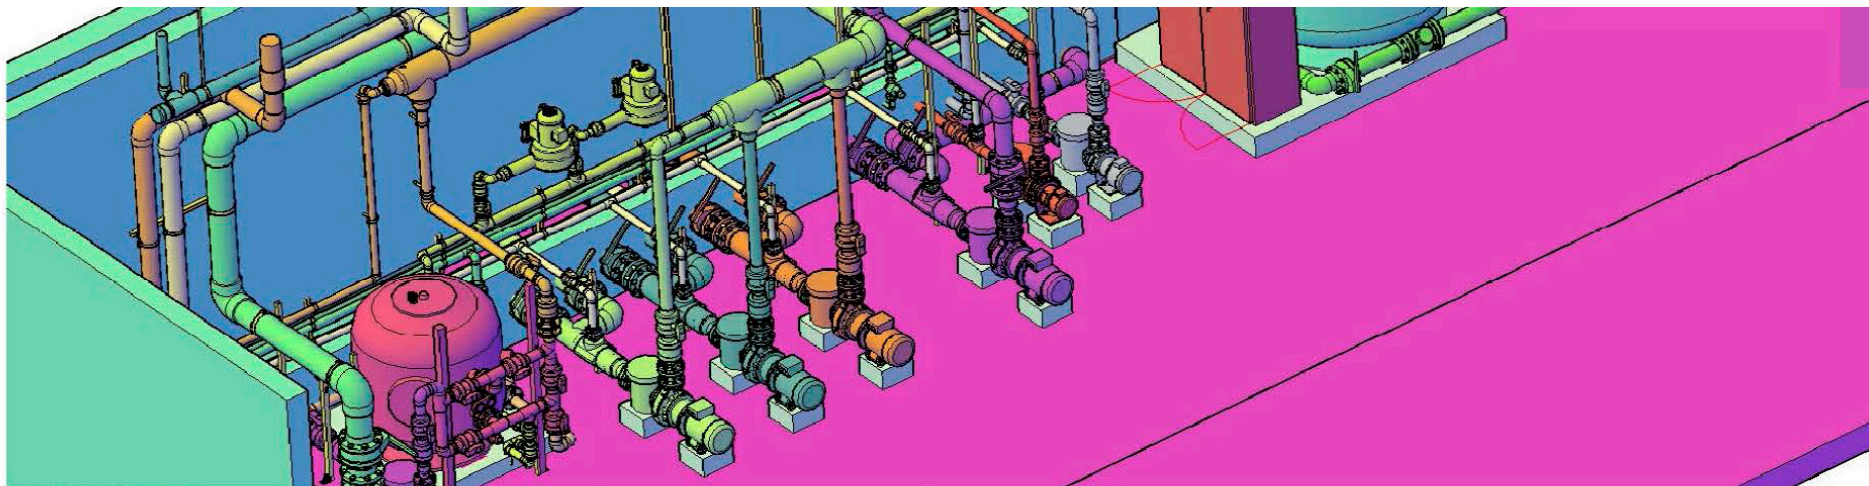

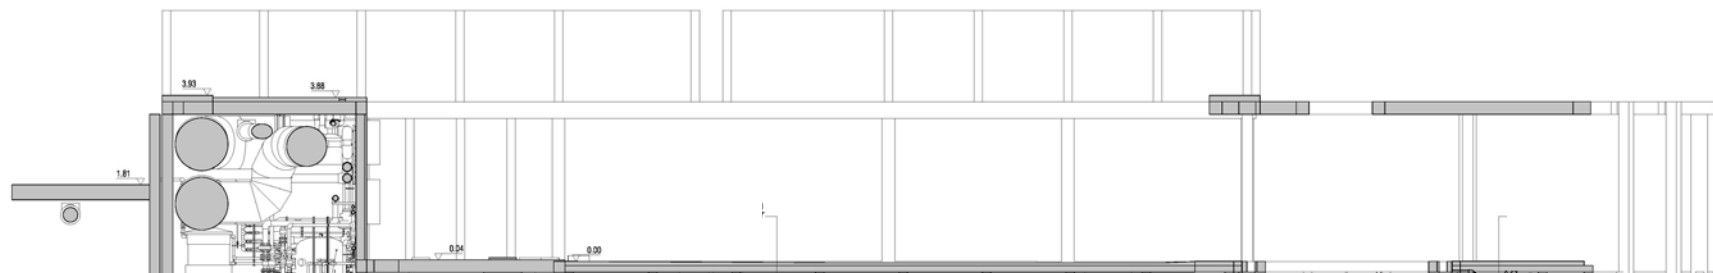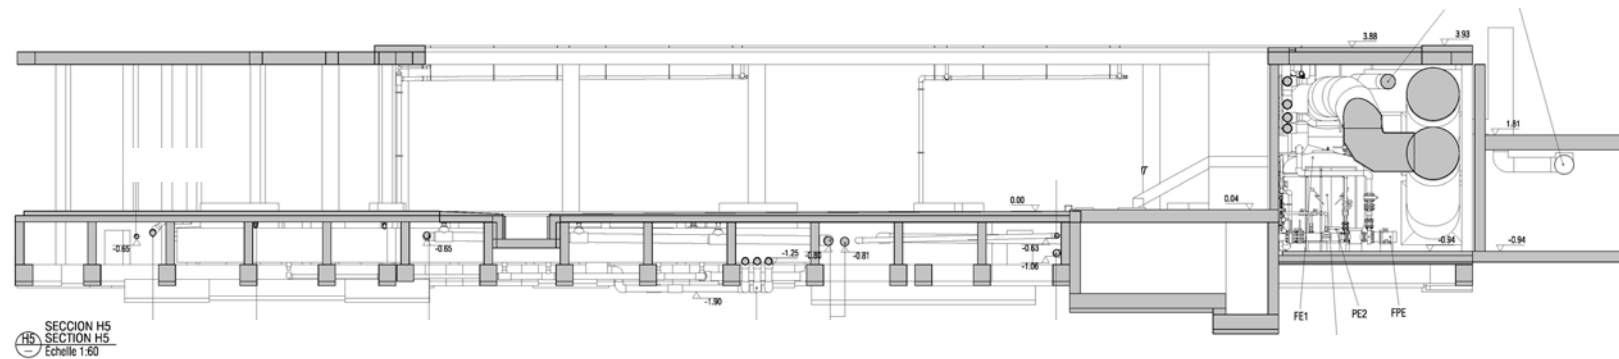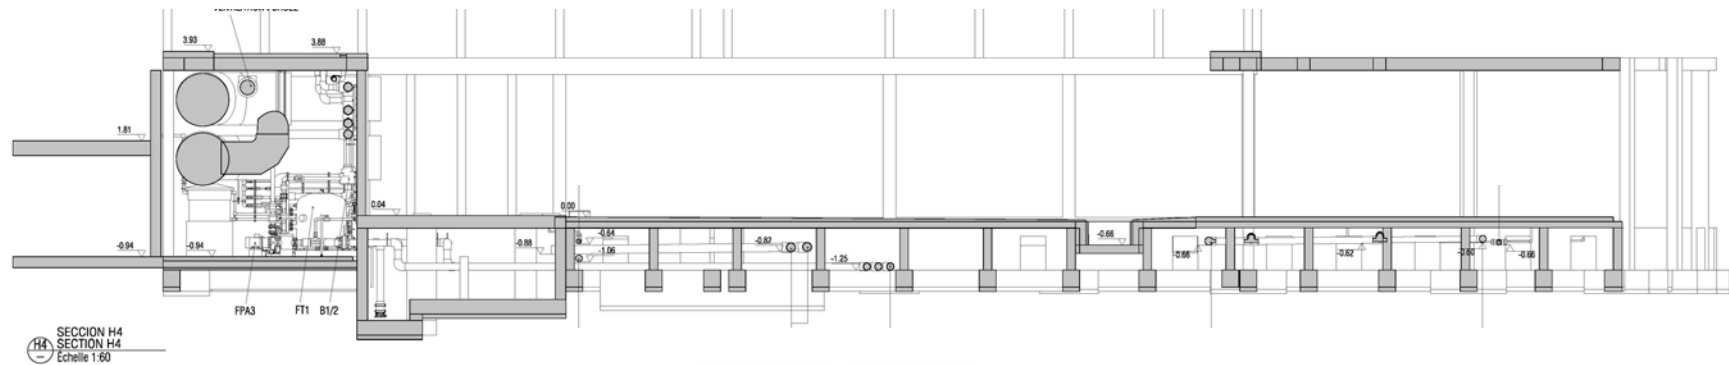




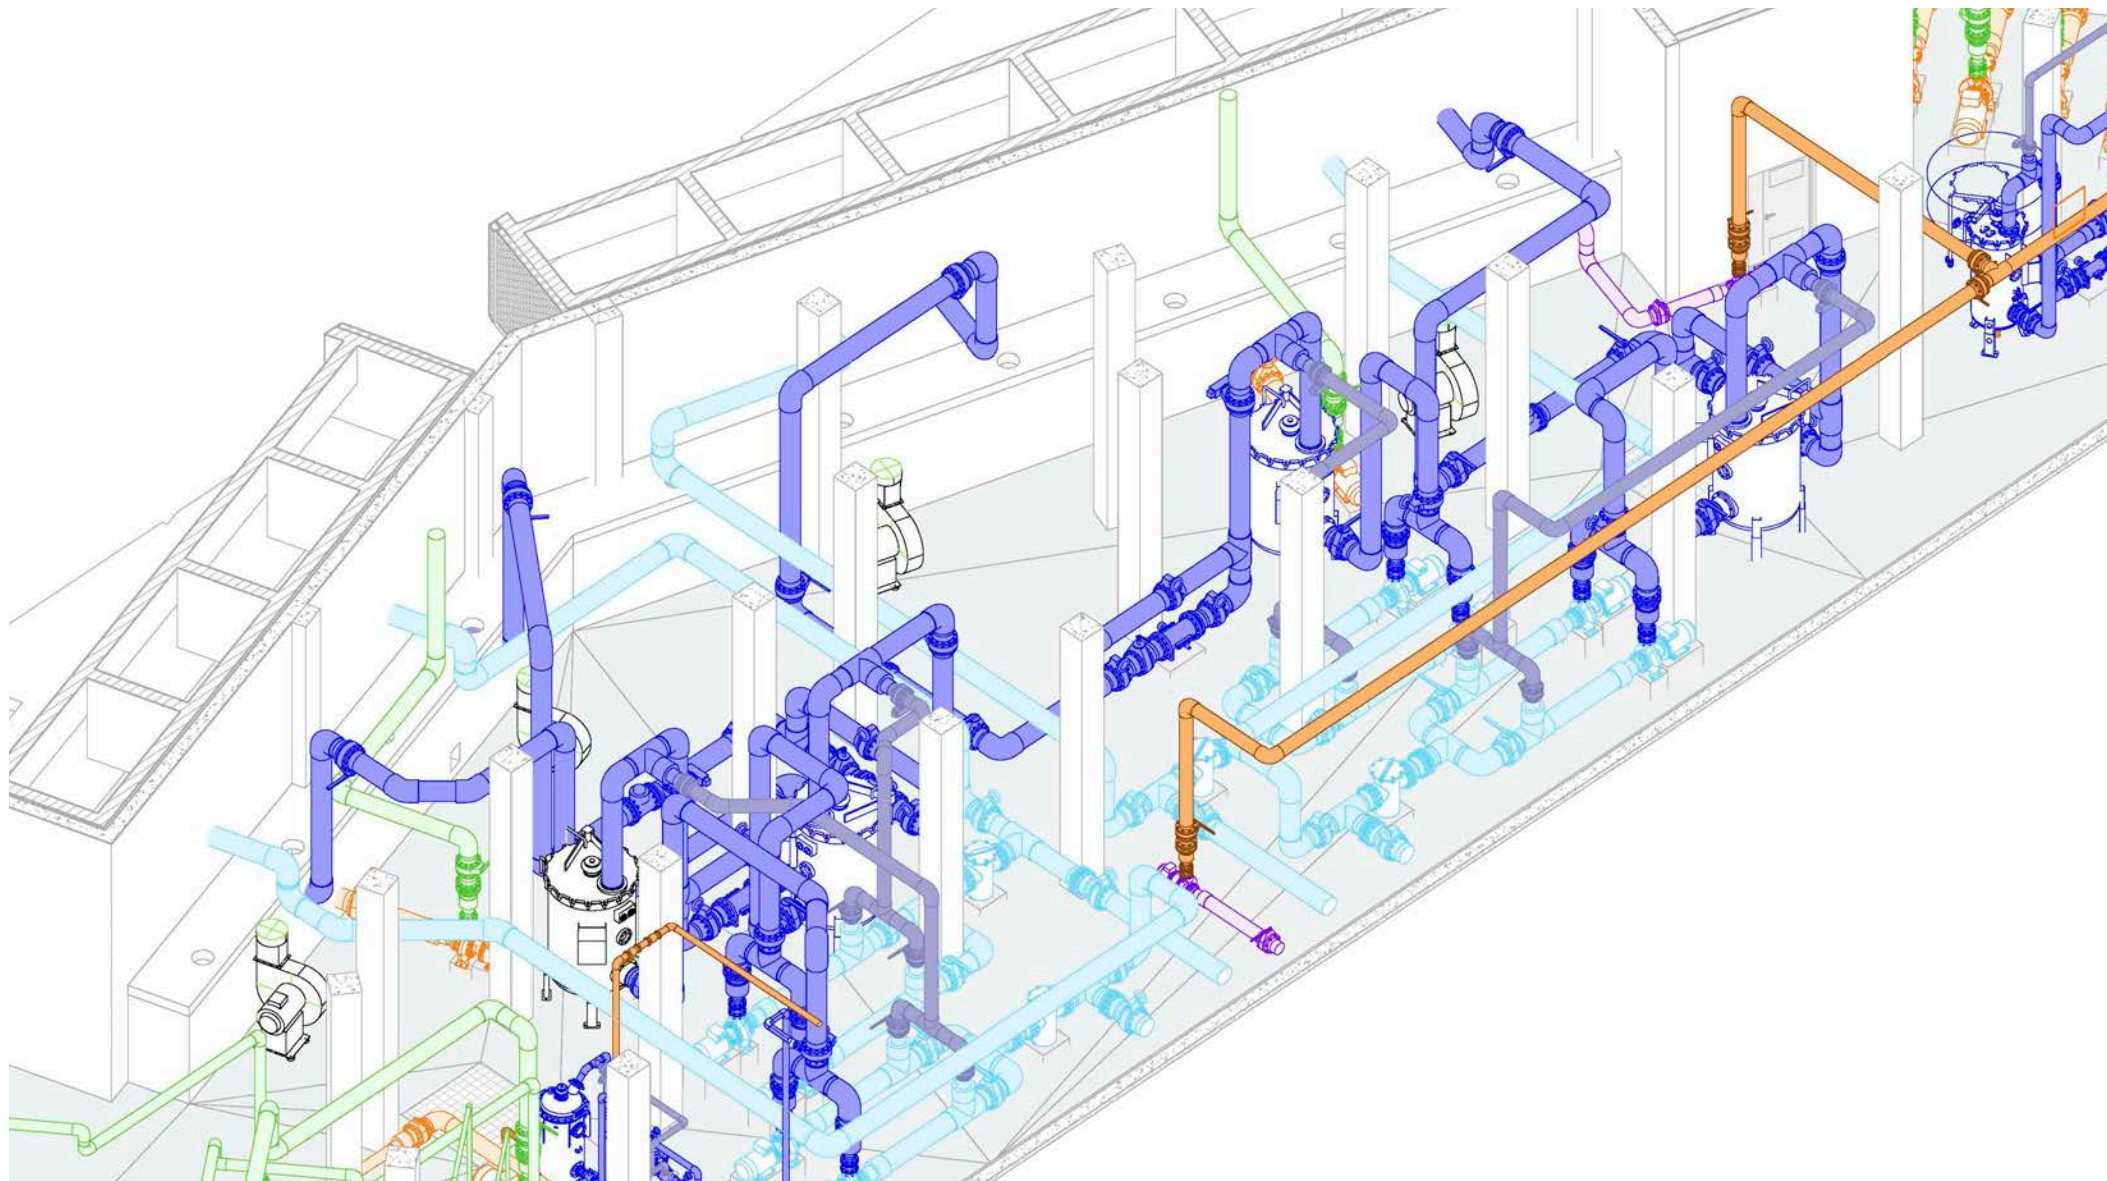


S E R V I C E S B I M



CES DESSINS ET SPECIFICATIONS SONT LA PROPRIÉTÉ INTELLECTUELLE D'AMUSEMENT LOGIC S.L. ET NE PEUVENT ÊTRE UTILISÉS DANS AUCUN AUTRE PROJET, SAUF AVEC L'ACCORD PRÉALABLE ET PAR ÉCRIT D'AMUSEMENT LOGIC S.L.

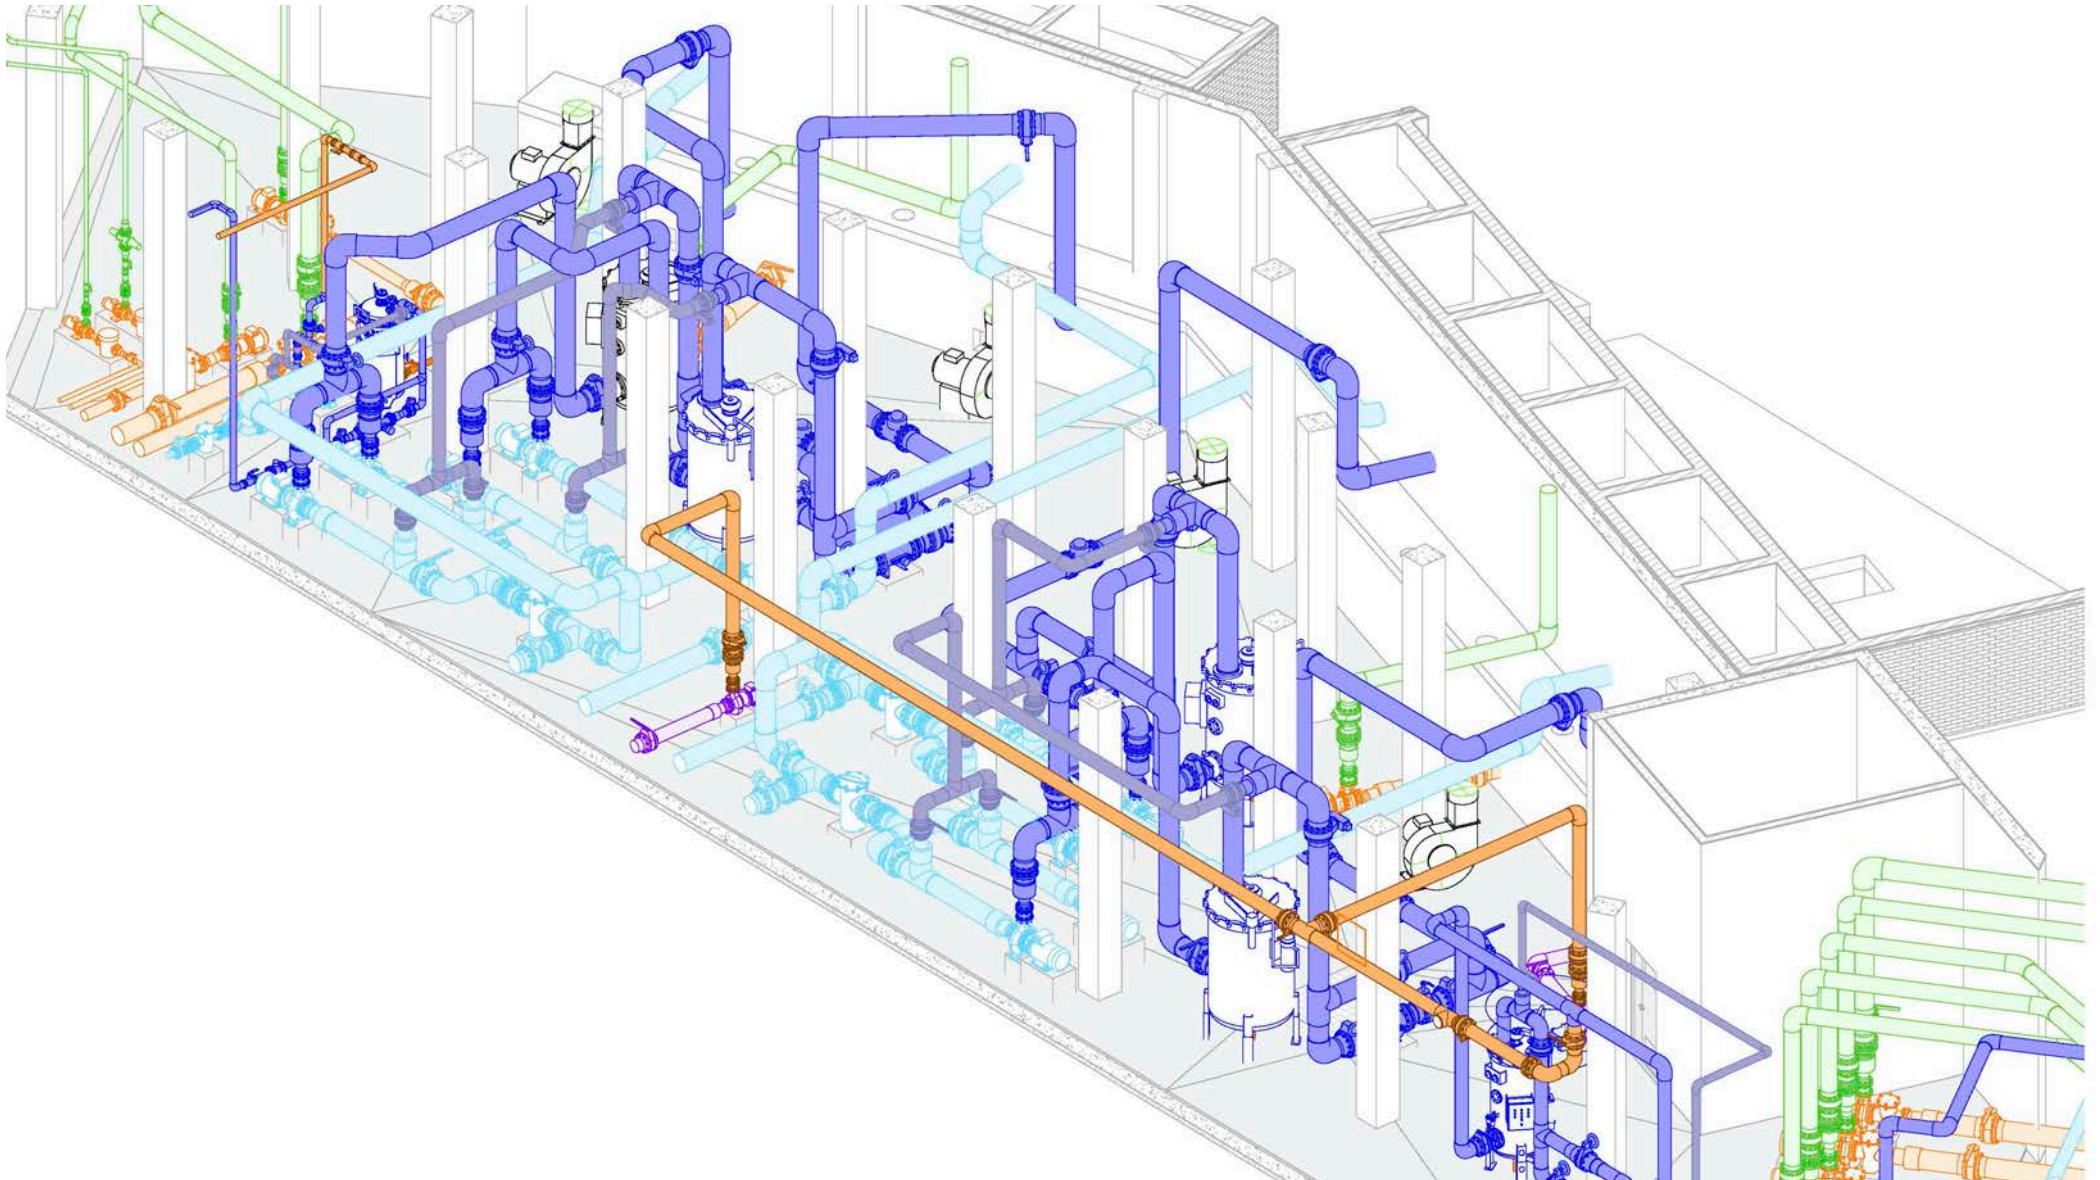

S E R V I C E S B I M



CES DESSINS ET SPECIFICATIONS SONT LA PROPRIÉTÉ INTELLECTUELLE D'AMUSEMENT LOGIC S.L. ET NE PEUVENT ÊTRE UTILISÉS DANS AUCUN AUTRE PROJET, SAUF AVEC L'ACCORD PRÉALABLE ET PAR ÉCRIT D'AMUSEMENT LOGIC S.L.

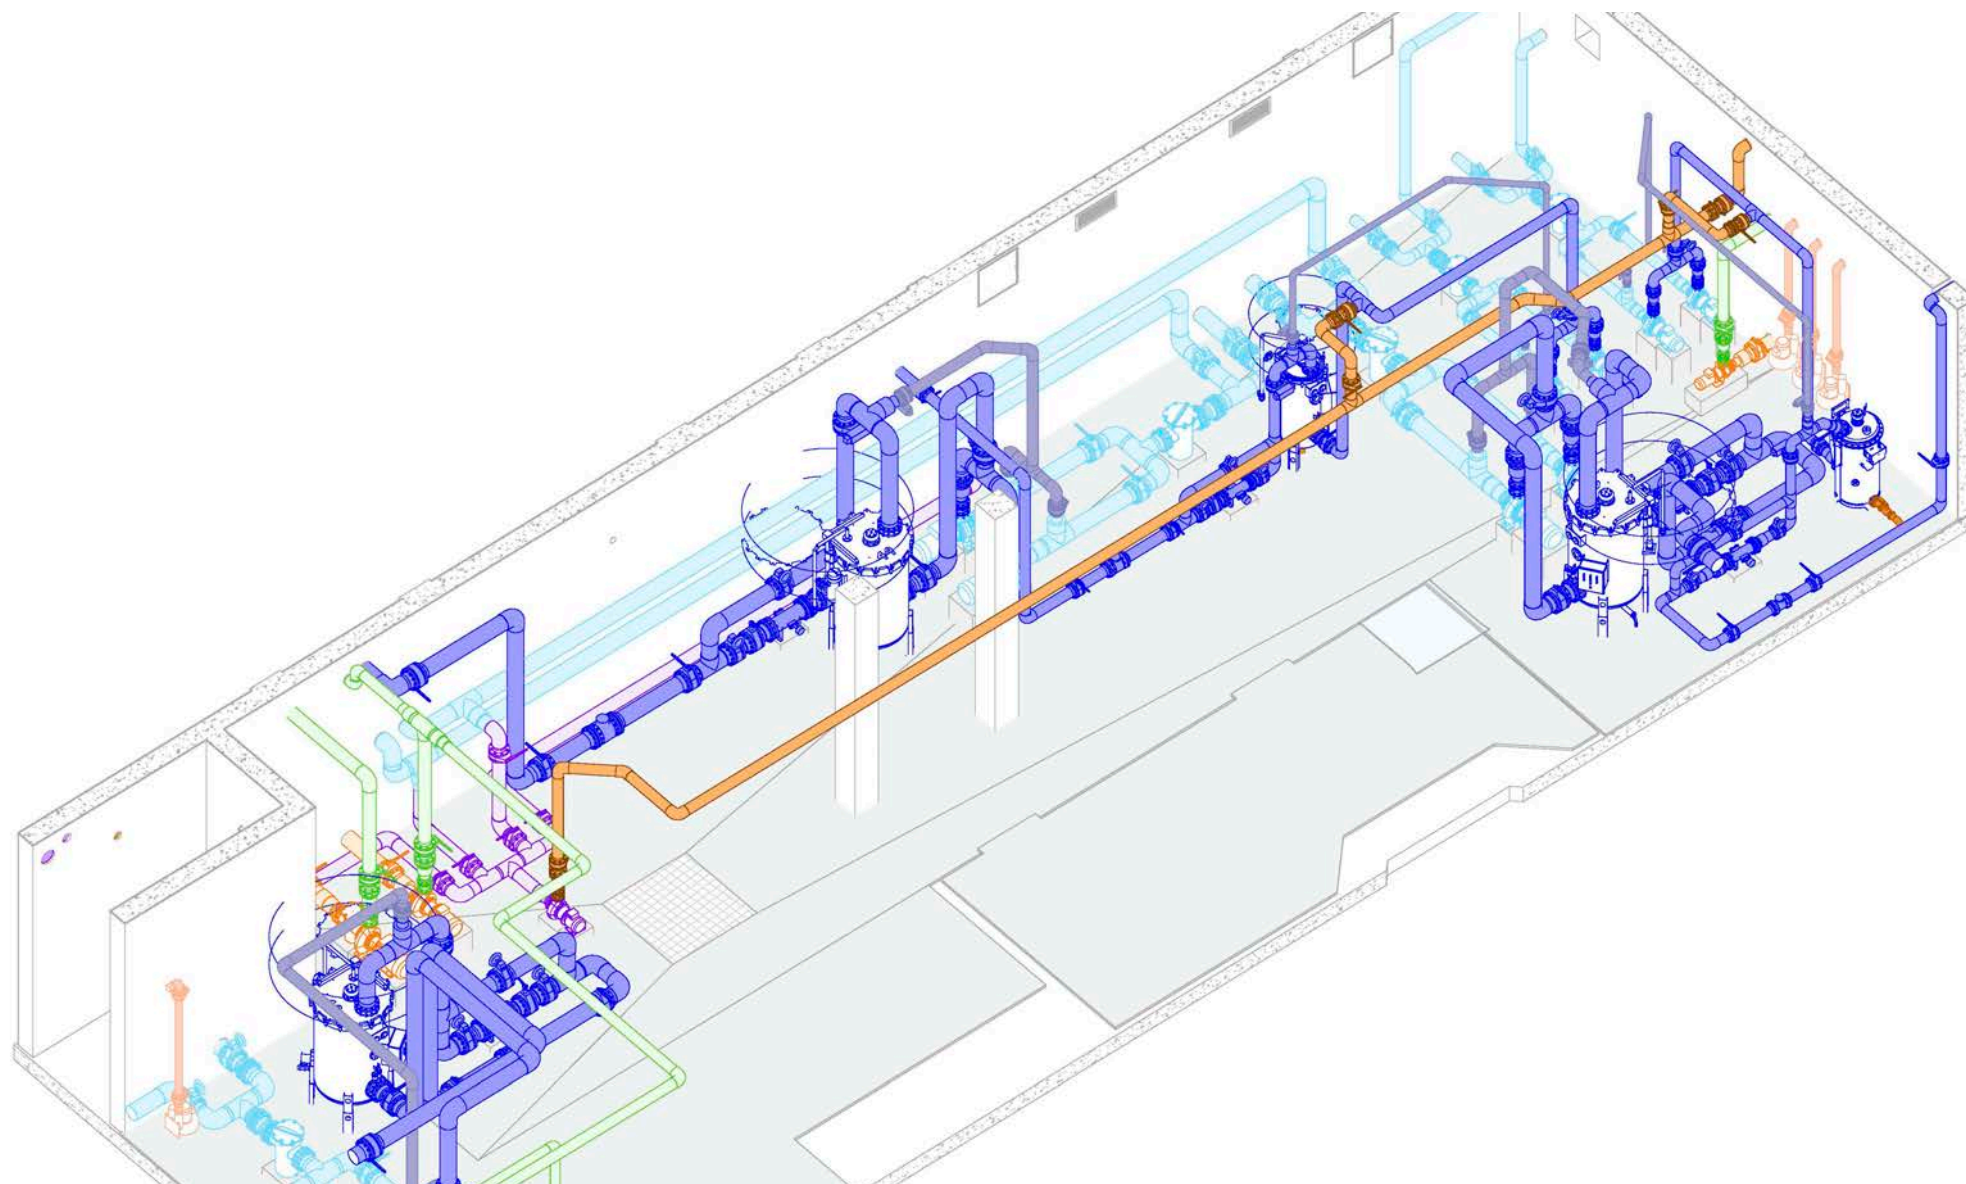


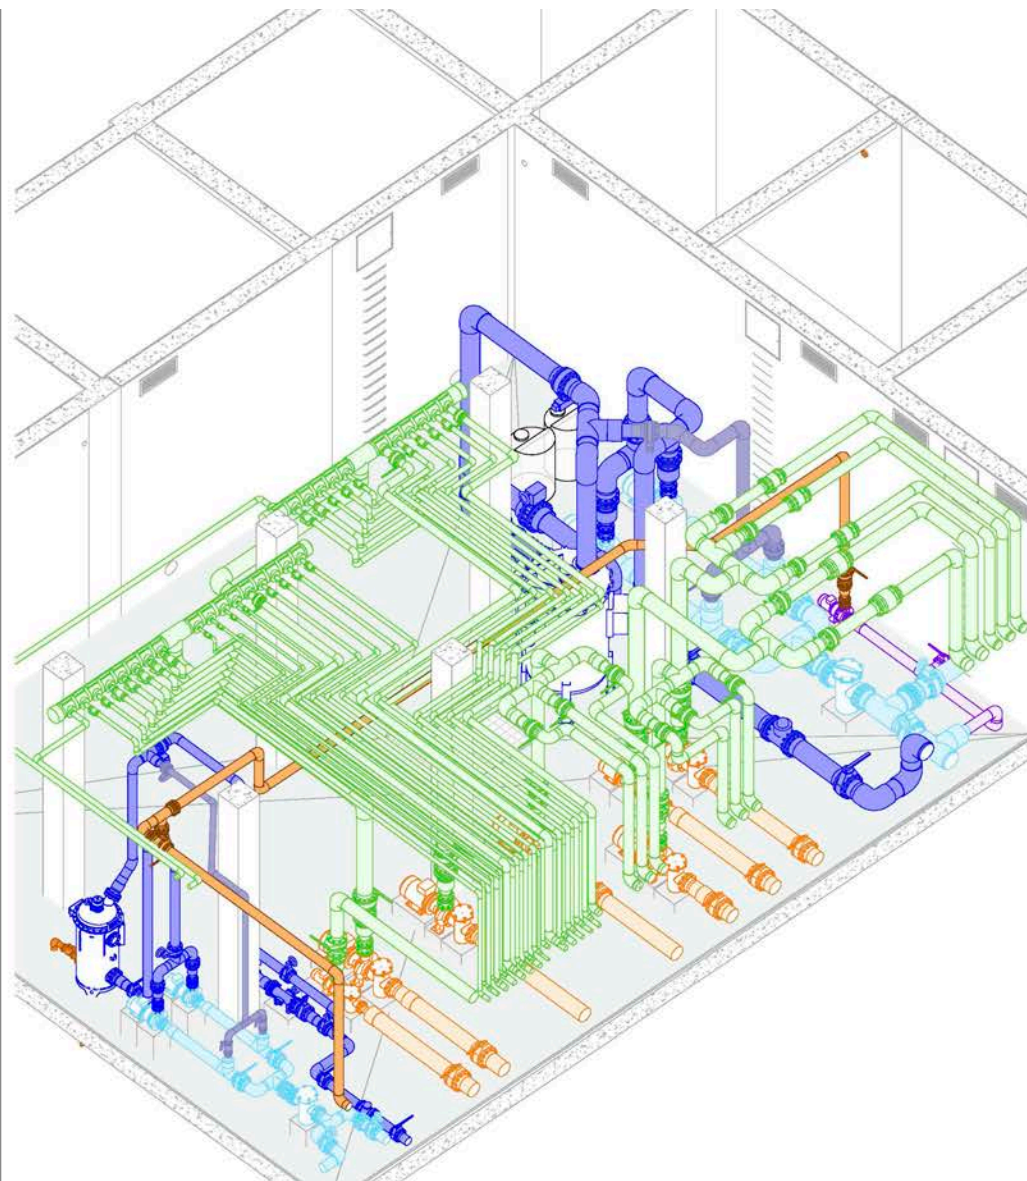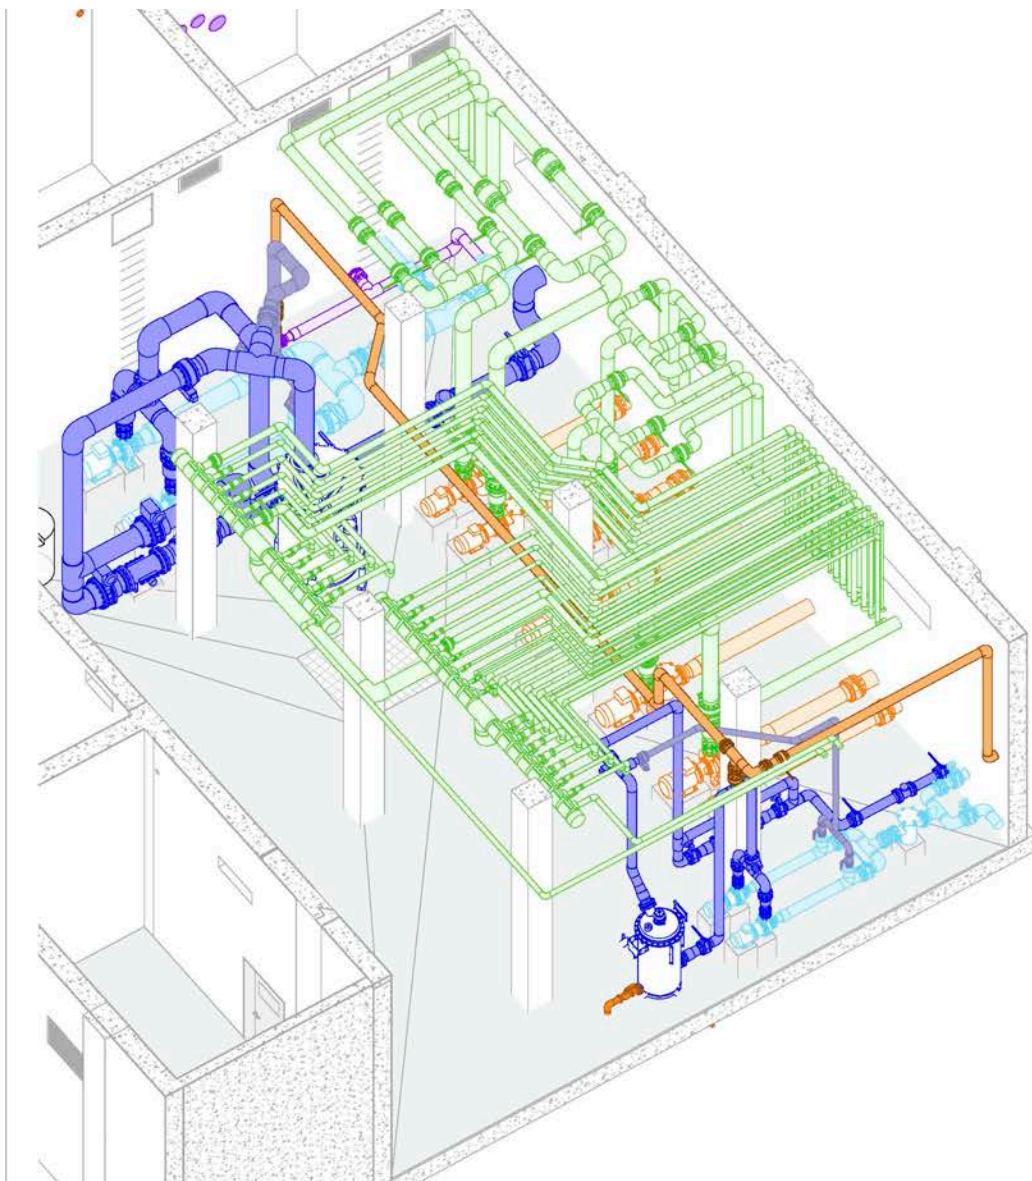

S E R V I C E S B I M


CES DESSINS ET SPÉCIFICATIONS SONT LA PROPRIÉTÉ INTELLECTUELLE D'AMUSEMENT LOGIC S.L. ET NE PEUVENT ÊTRE UTILISÉS DANS AUCUN AUTRE PROJET, SAUF AVEC L'ACCORD PRÉALABLE ET PAR ÉCRIT D'AMUSEMENT LOGIC S.L.

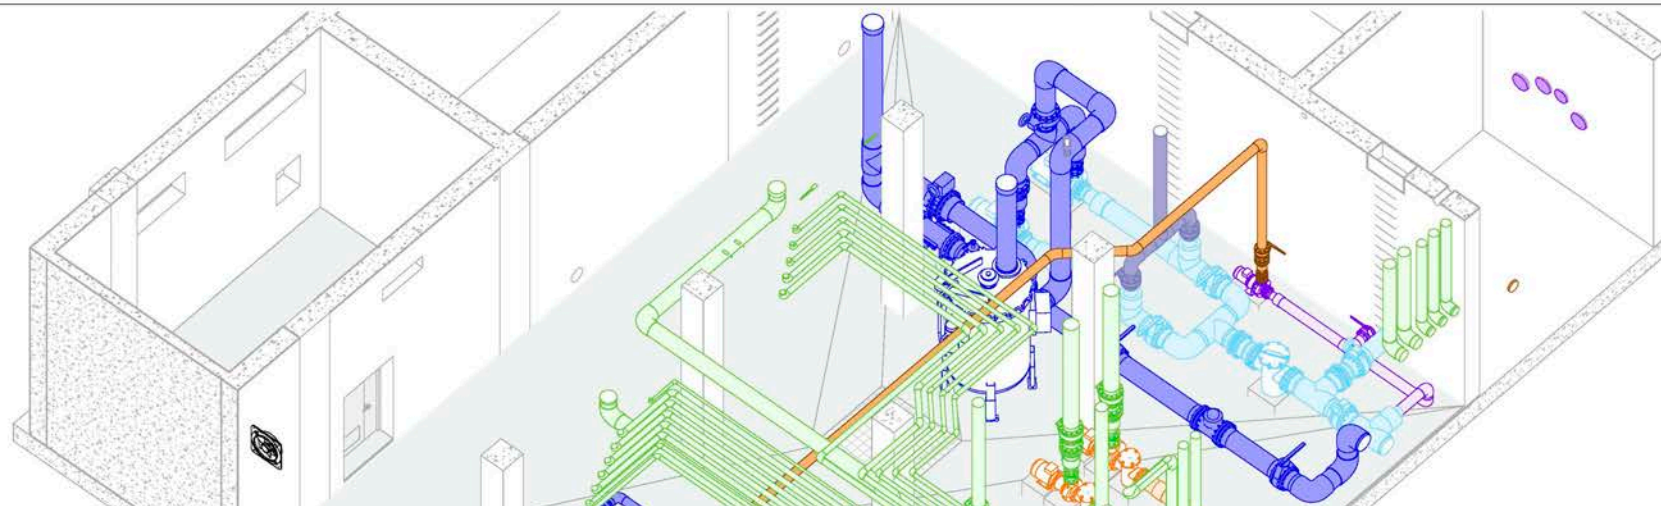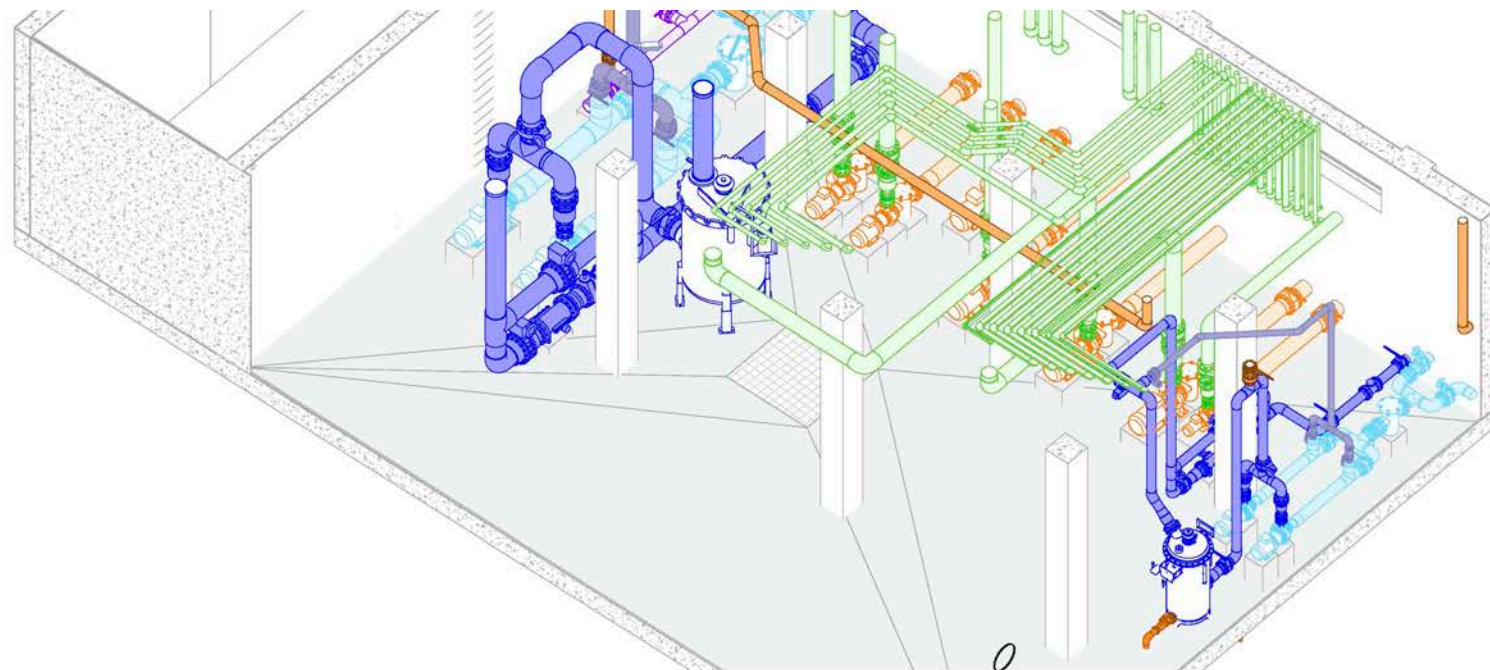

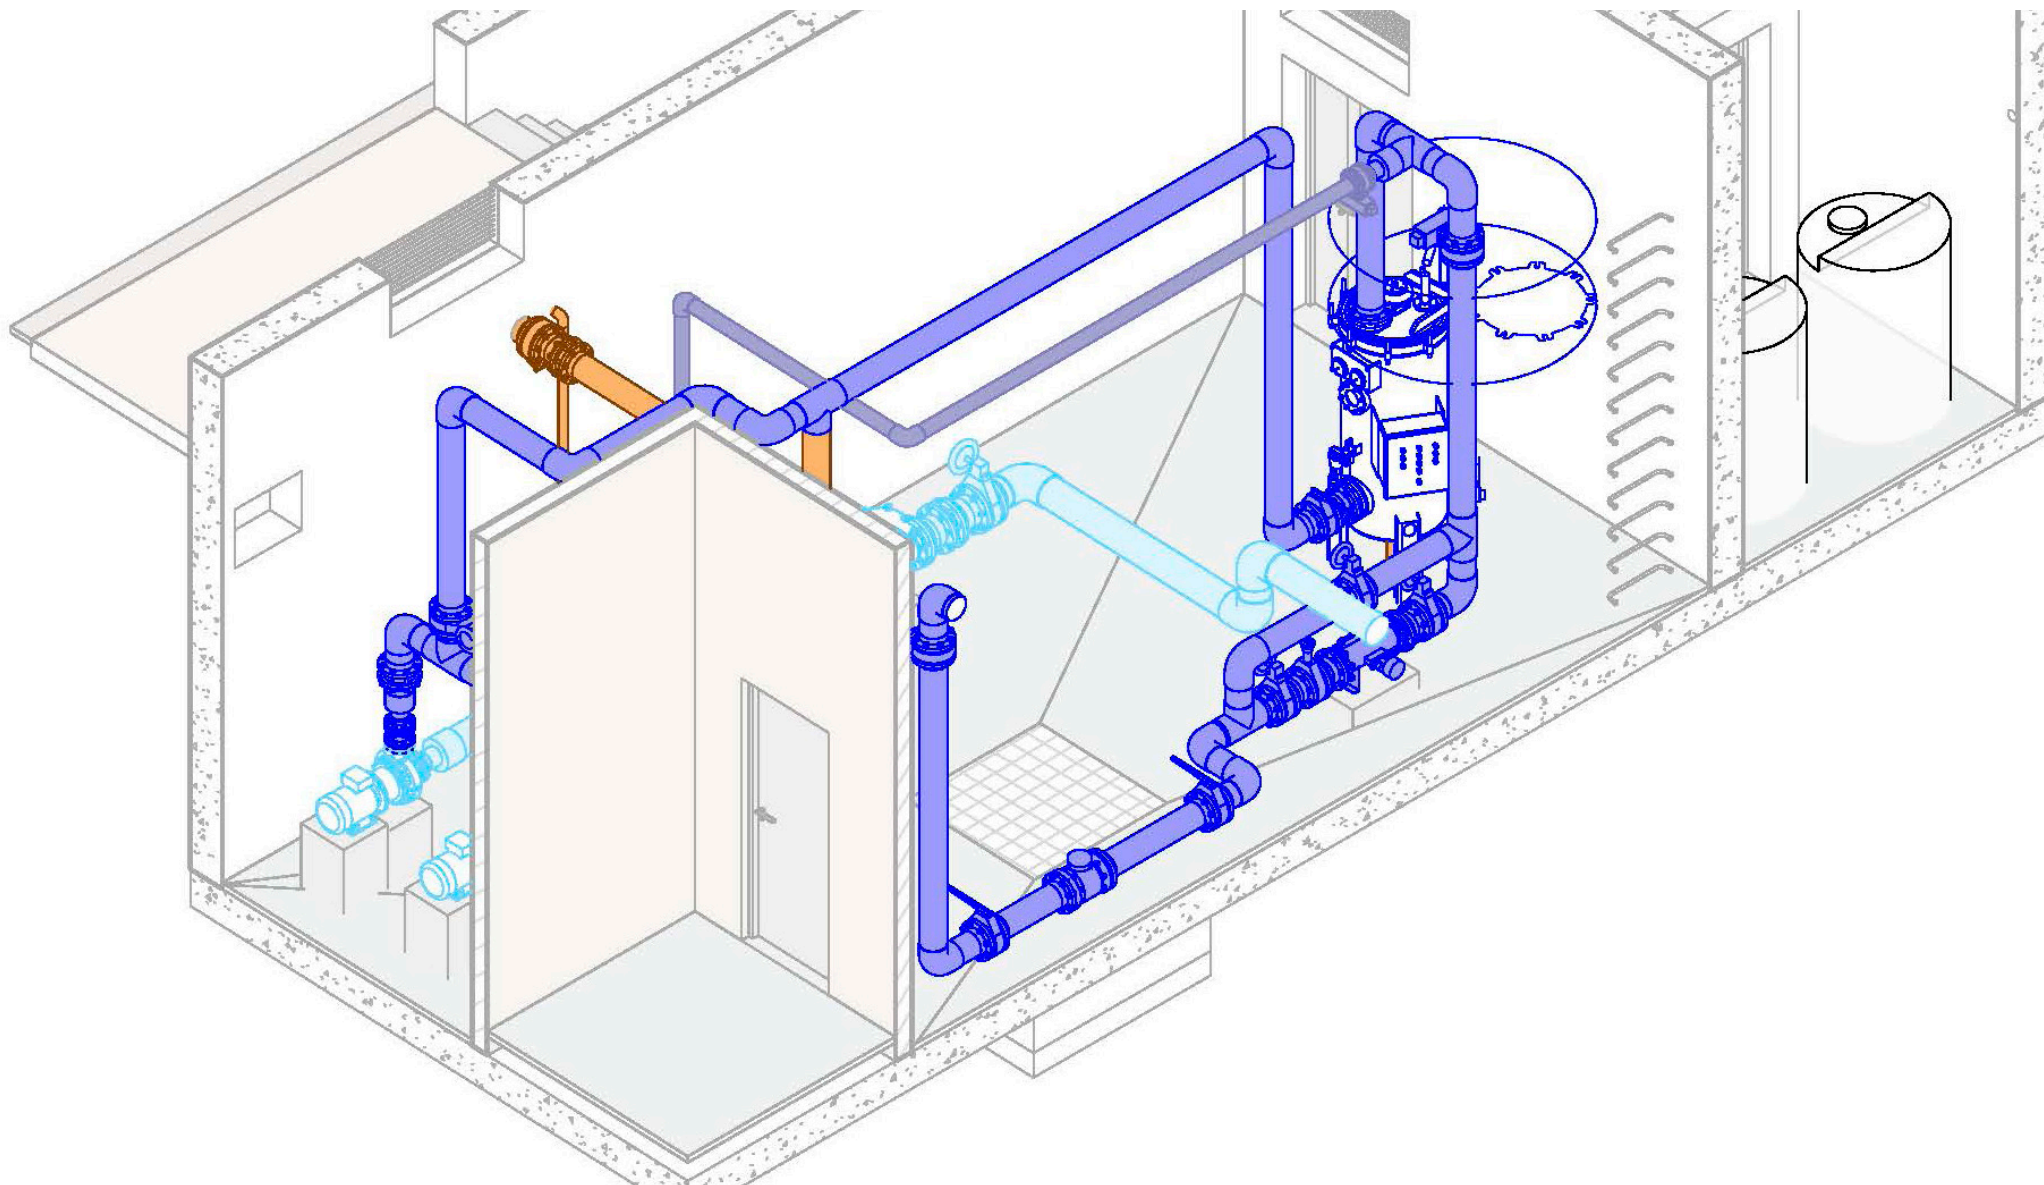


S E R V I C E S B I M


CES DESSINS ET SPECIFICATIONS SONT LA PROPRIÉTÉ INTELLECTUELLE D'AMUSEMENT LOGIC S.L. ET NE PEUVENT ÊTRE UTILISÉS DANS AUCUN AUTRE PROJET, SAUF AVEC L'ACCORD PRÉALABLE ET PAR ÉCRIT D'AMUSEMENT LOGIC S.L.

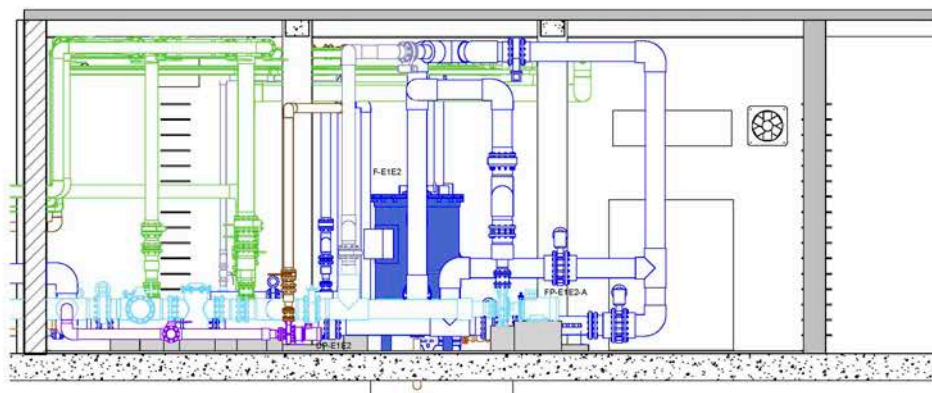


1 SECTION
1 : 50

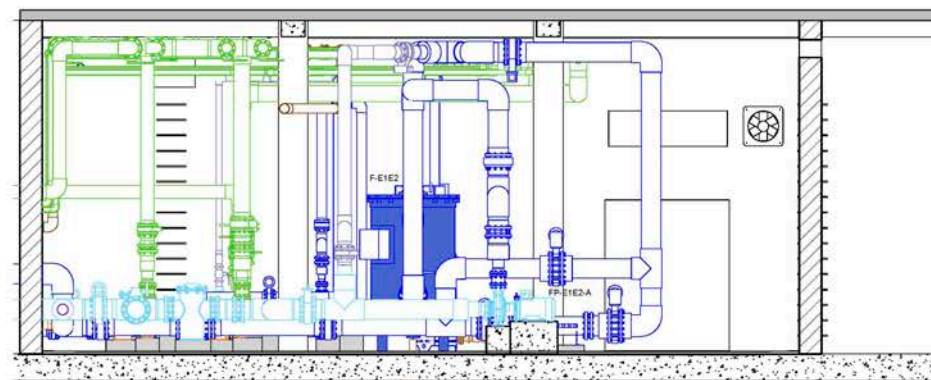


2 SECTION
1 : 50

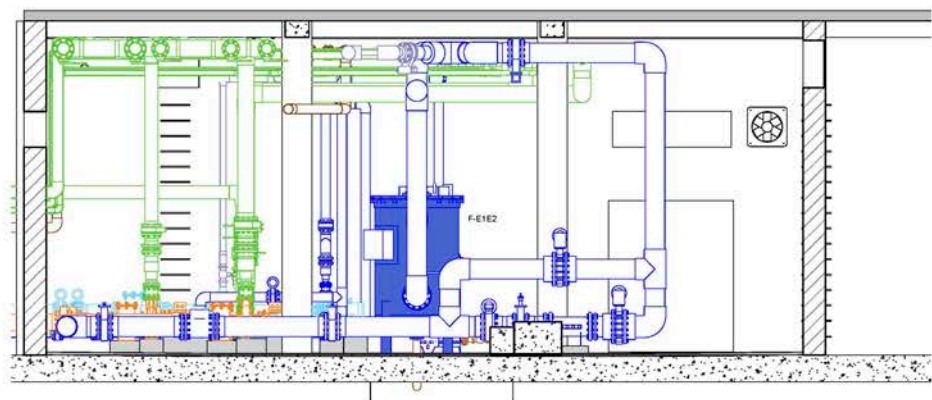


3 SECTION
1 : 50

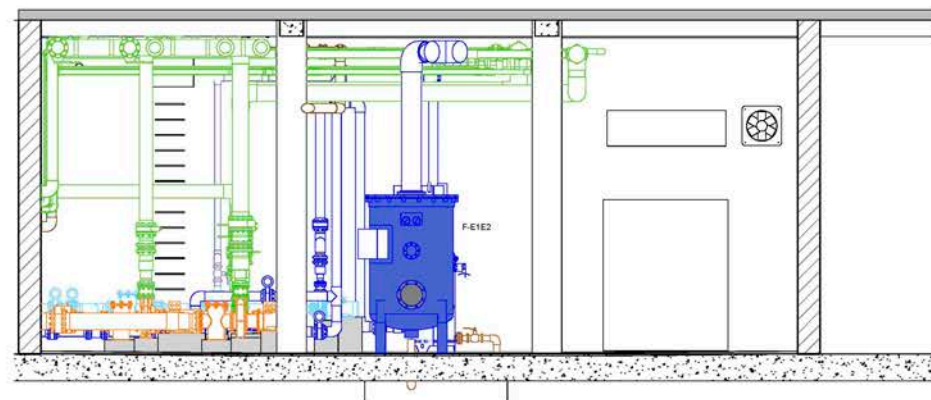


4 SECTION
1 : 50

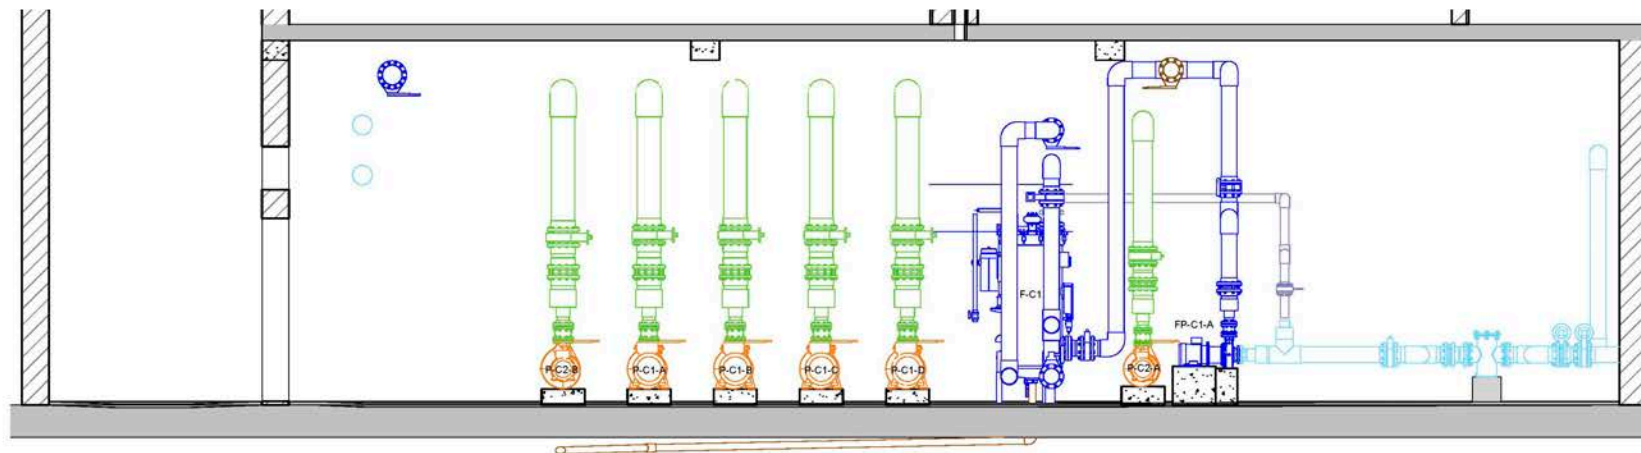


1 SECTION
1 : 50

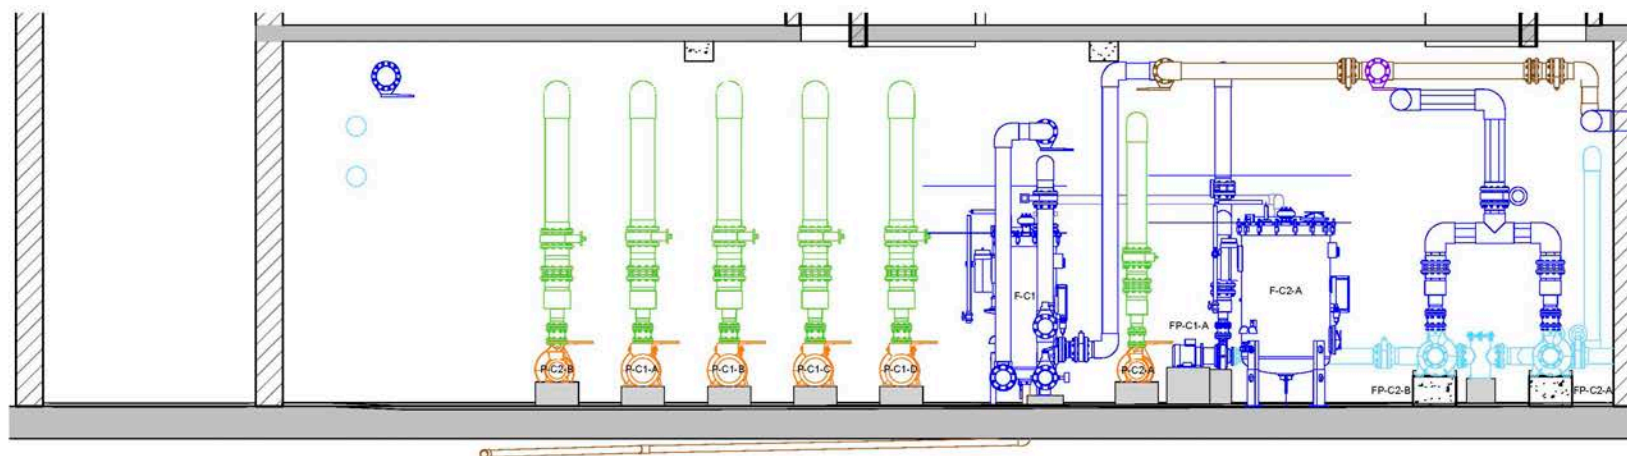

2 SECTION
1 : 50

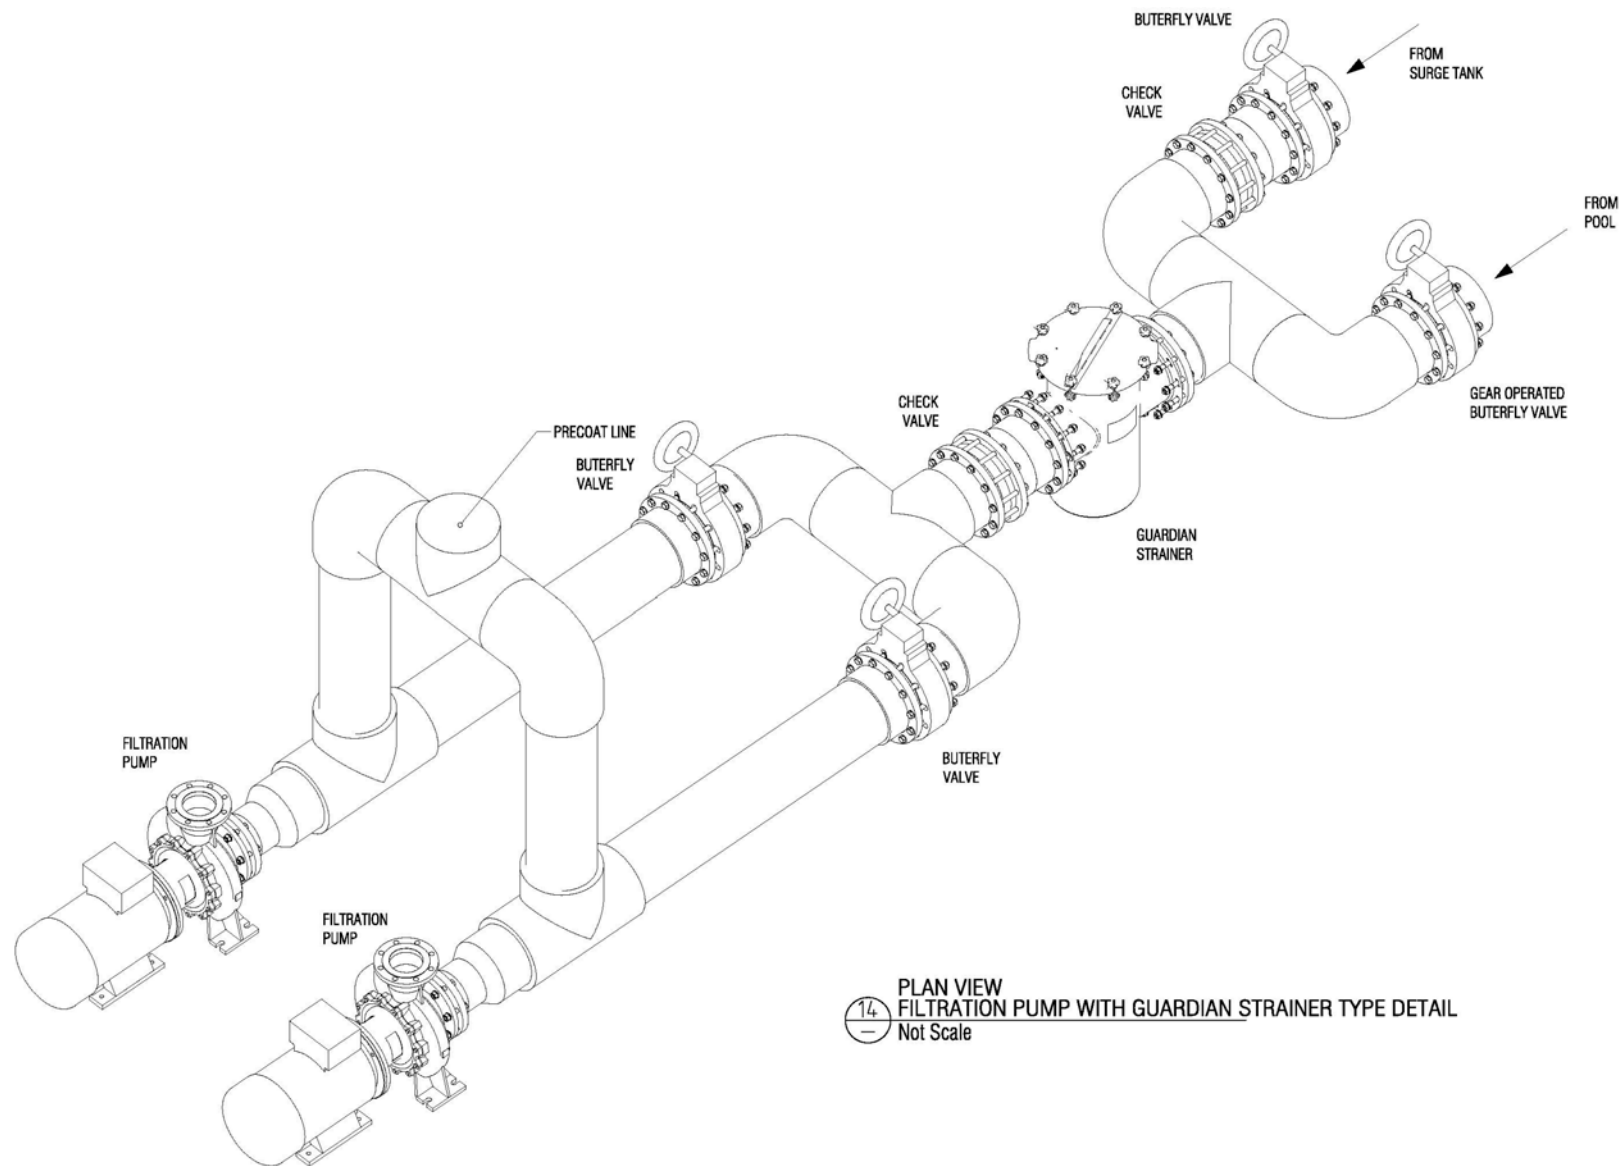



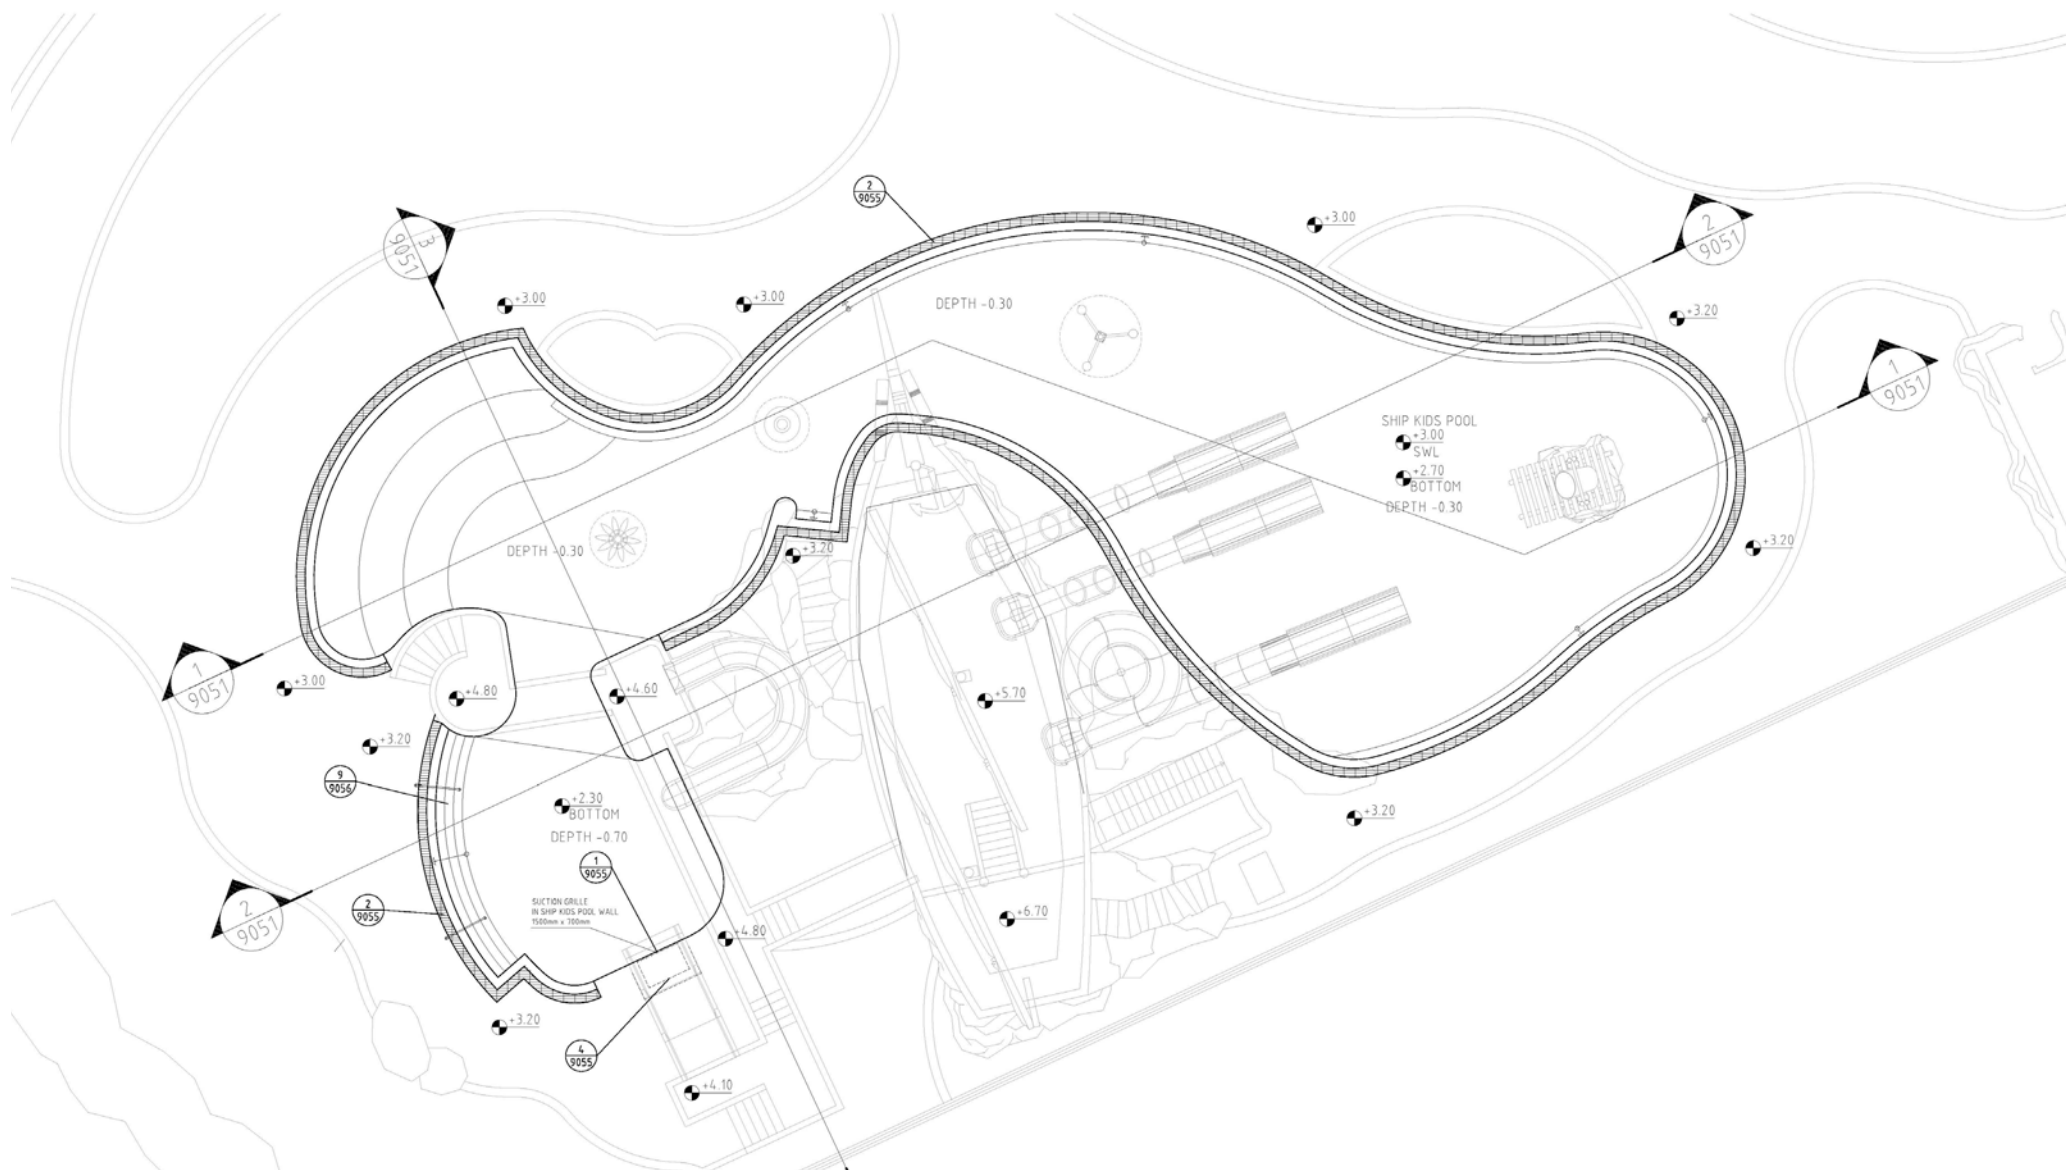

S E R V I C E S B I M

CES DESSINS ET SPÉCIFICATIONS SONT LA PROPRIÉTÉ INTELLECTUELLE D'AMUSEMENT LOGIC S.L. ET NE PEUVENT ÊTRE UTILISÉS DANS AUCUN AUTRE PROJET, SAUF AVEC L'ACCORD PRÉALABLE ET PAR ÉCRIT D'AMUSEMENT LOGIC S.L.

S E R V I C E S B I M

A M U S E M E N T L O G I C S . L .

Calle dels Velluters, 2 Pol. Ind. Vara de Quart 46014
Valencia - Espagne · Tel: (+34) 961 58 16 14

<http://www.amusementlogic.fr>